



案名	市定古蹟「原日軍步兵第二聯隊官舍群」調查研究與修復再利用計畫	比例尺	S:1/1000		
圖名	公園路321巷 全區配置圖	張號	1	圖號	A-0

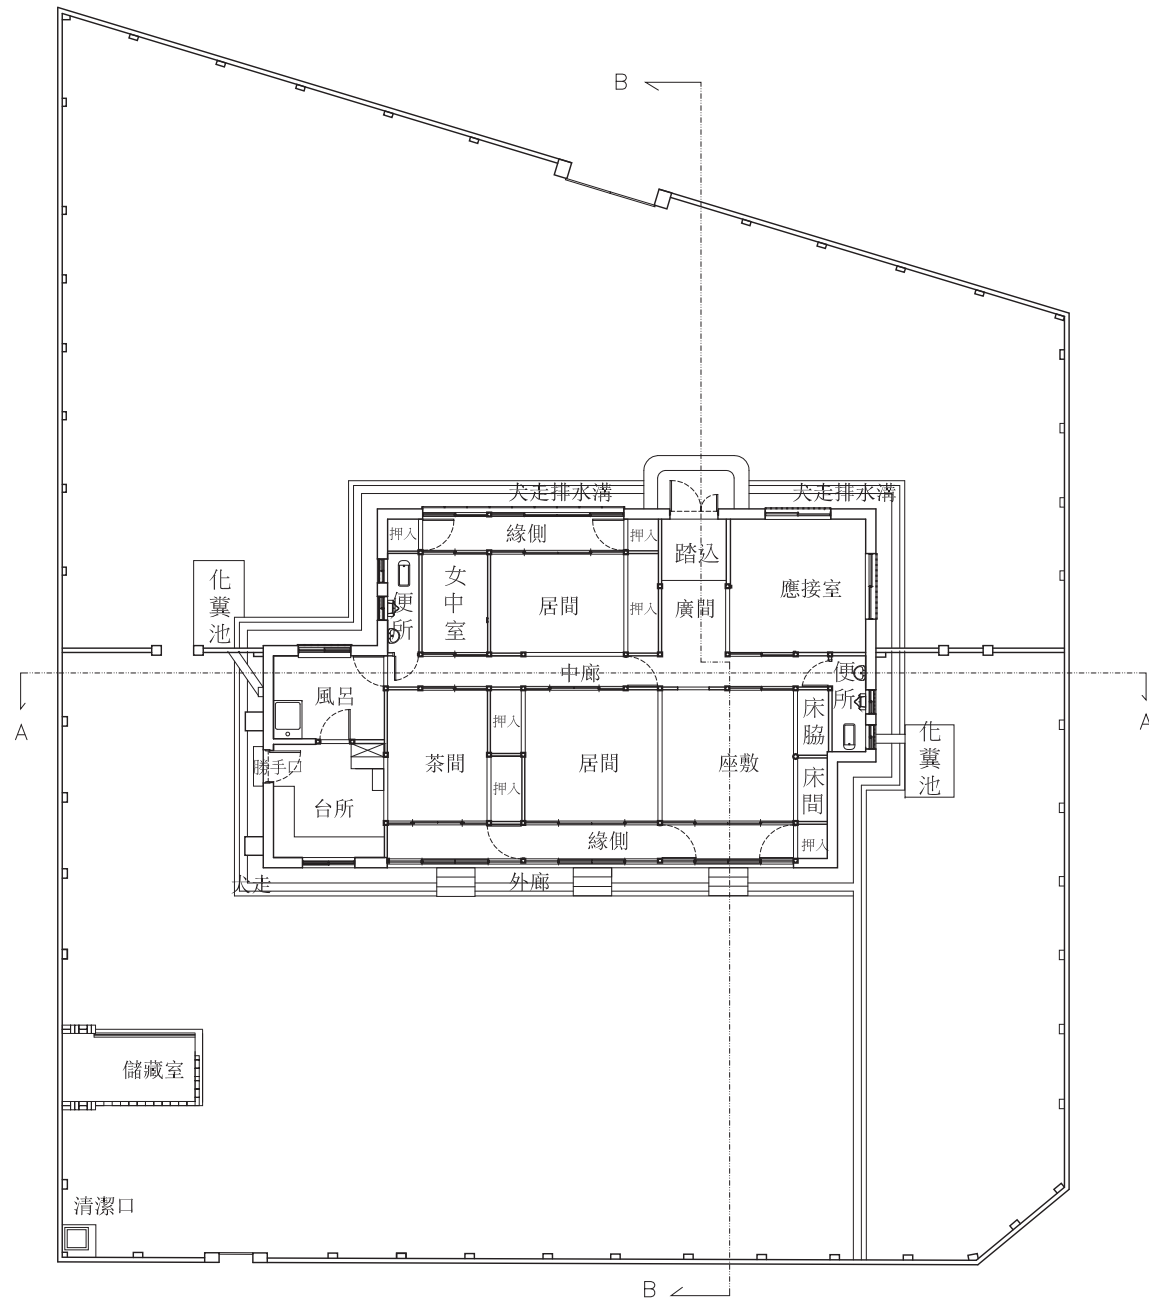



案名	市定古蹟「原日軍歩兵第二聯隊官舎群」調查研究與修復再利用計畫	比例尺	S:1/200		
圖名	公園路321巷199號 復原配置圖	張號	2	圖號	A-1-1

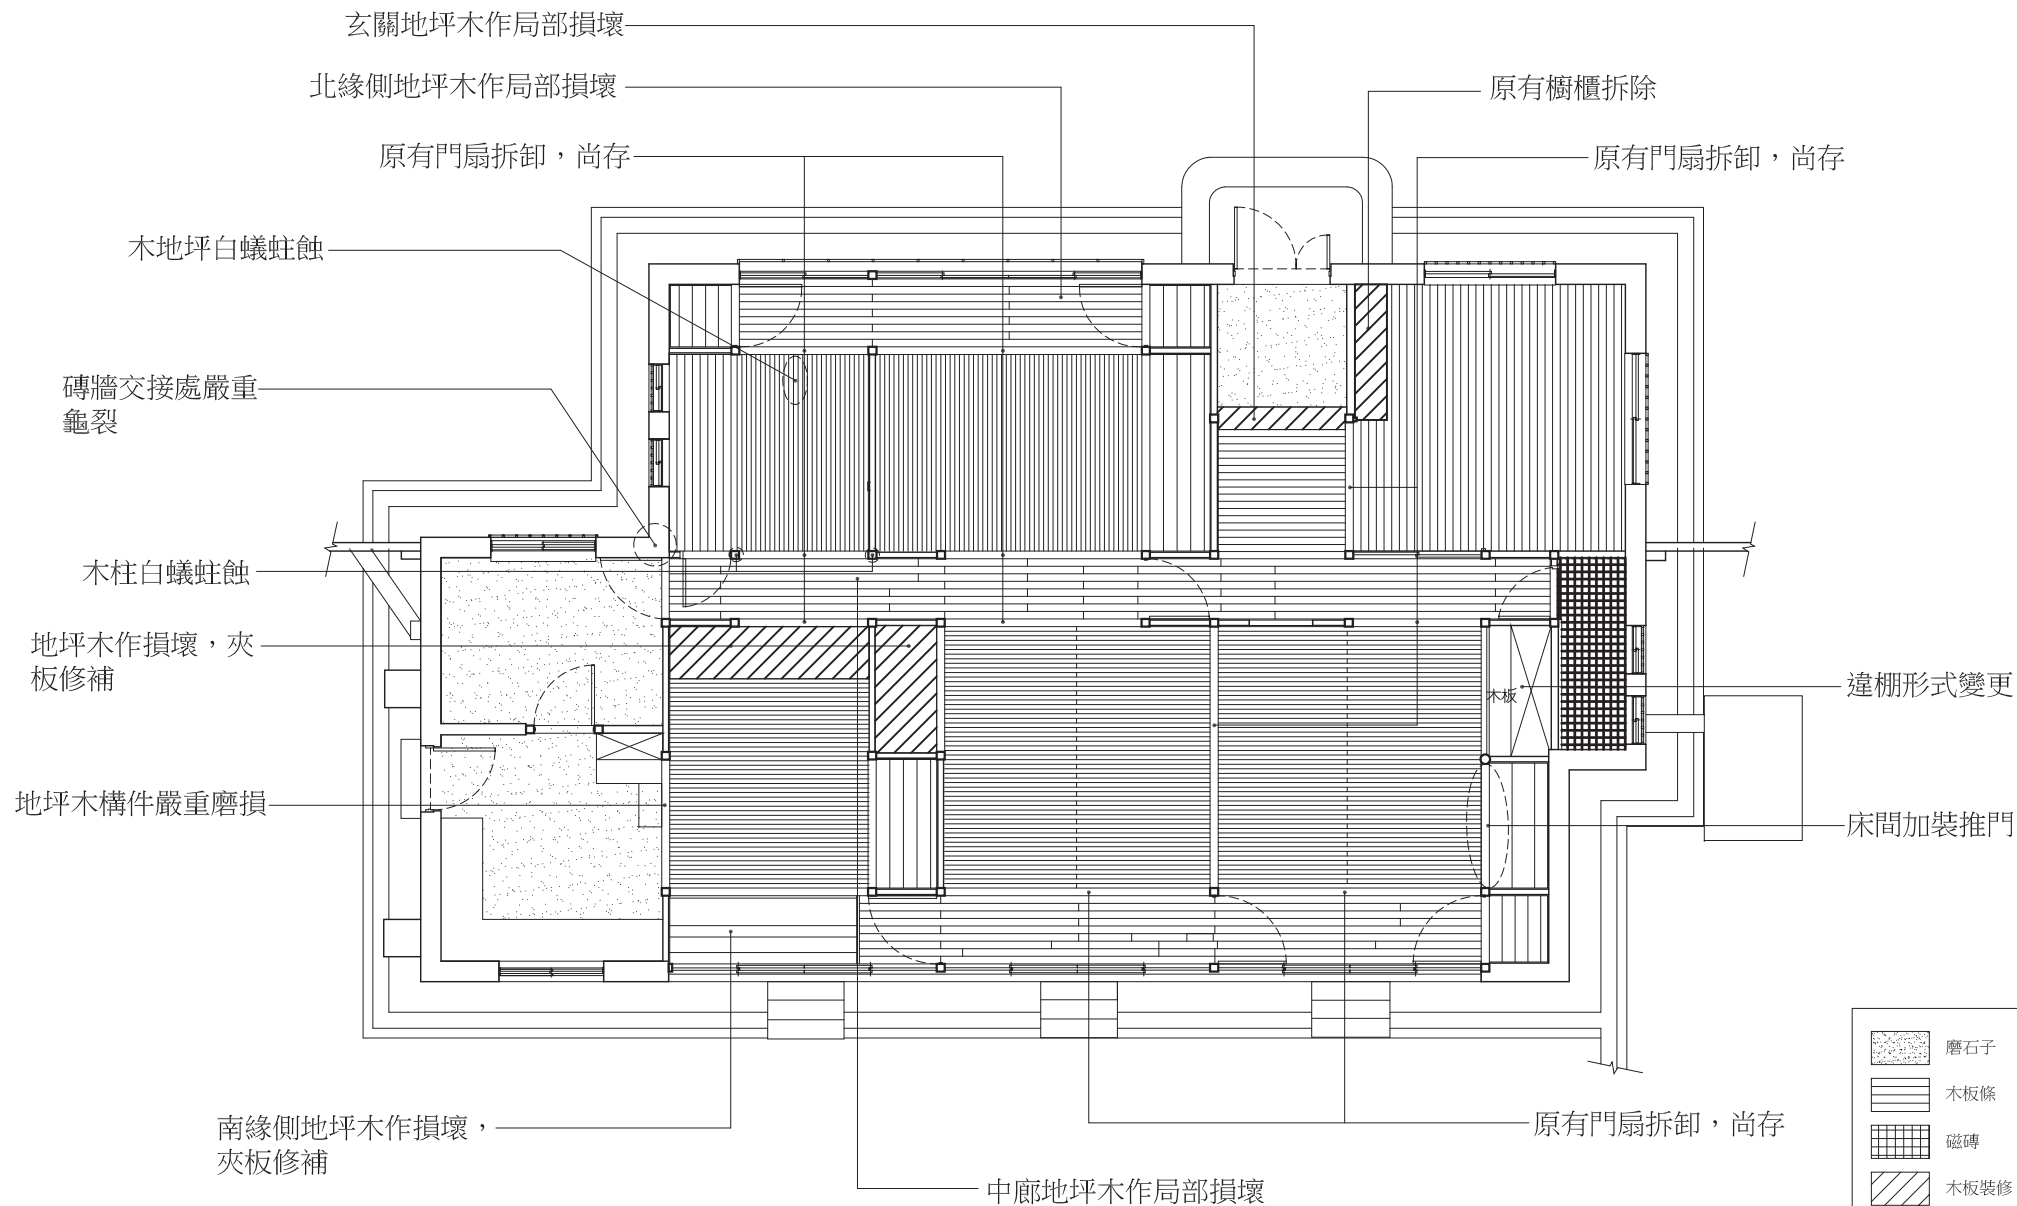


	磨石子
	木板條
	磁磚
	木板裝修
	水泥粉刷



案名	市定古蹟「原日軍步兵第二聯隊官舍群」調查研究與修復再利用計畫	比例尺	S:1/100		
圖名	公園路321巷199號 現況平面圖	張號	88	圖號	B-1-2

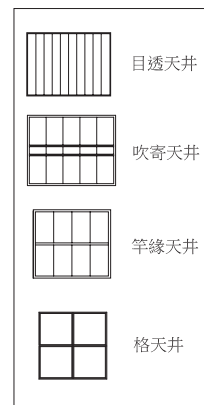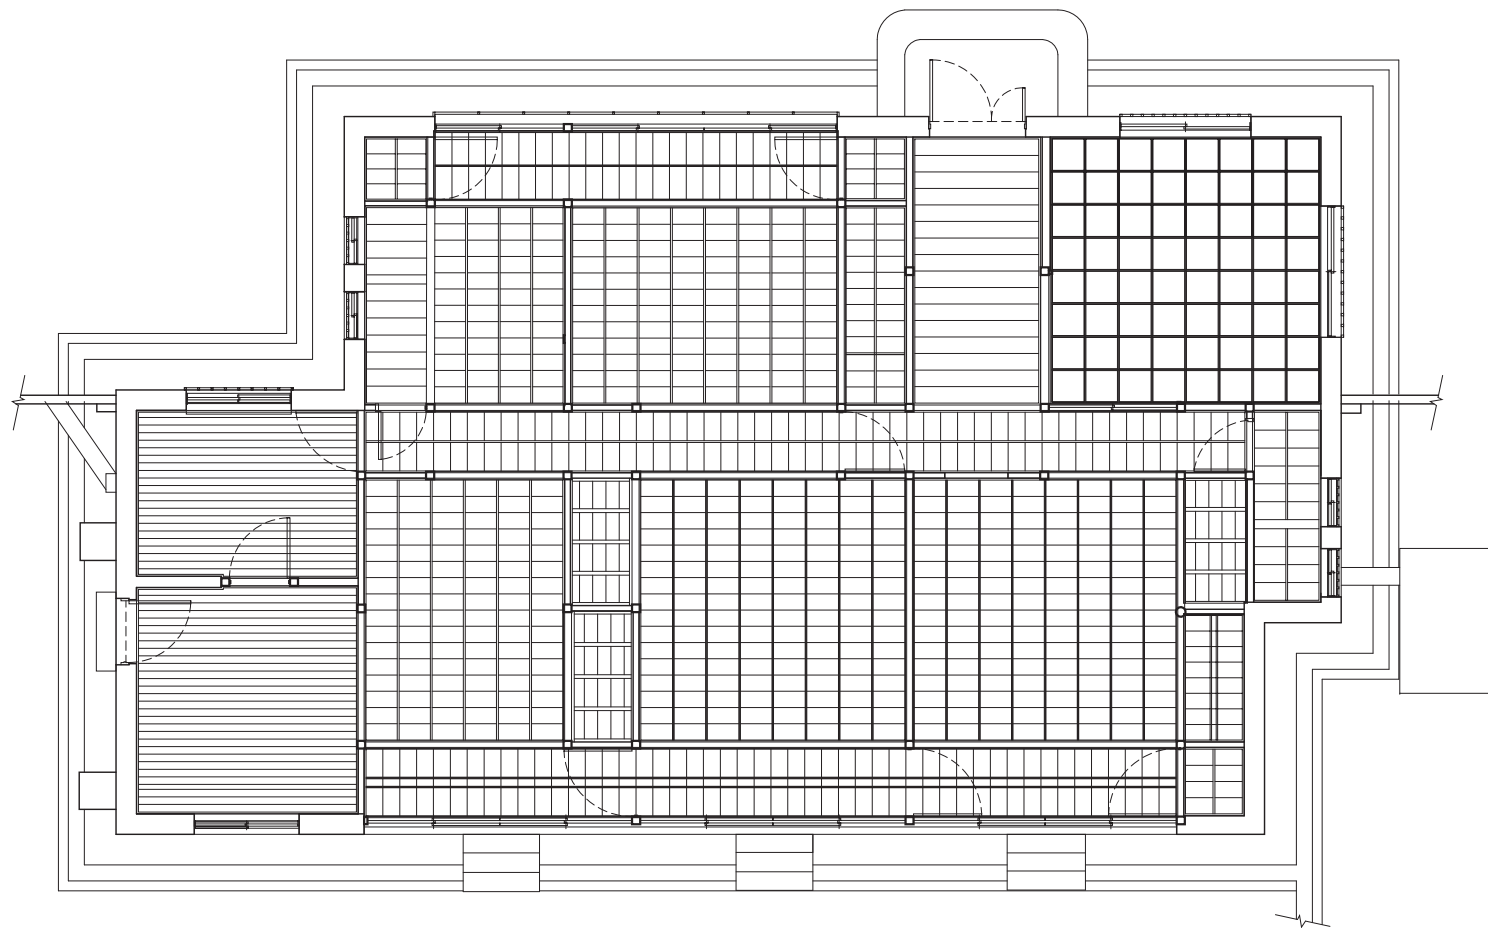


案名	市定古蹟「原日軍步兵第二聯隊官舍群」調查研究與修復再利用計畫	比例尺	S:1/100		
圖名	公園路321巷199號 現況天花板反射平面圖	張號	89	圖號	B-1-3

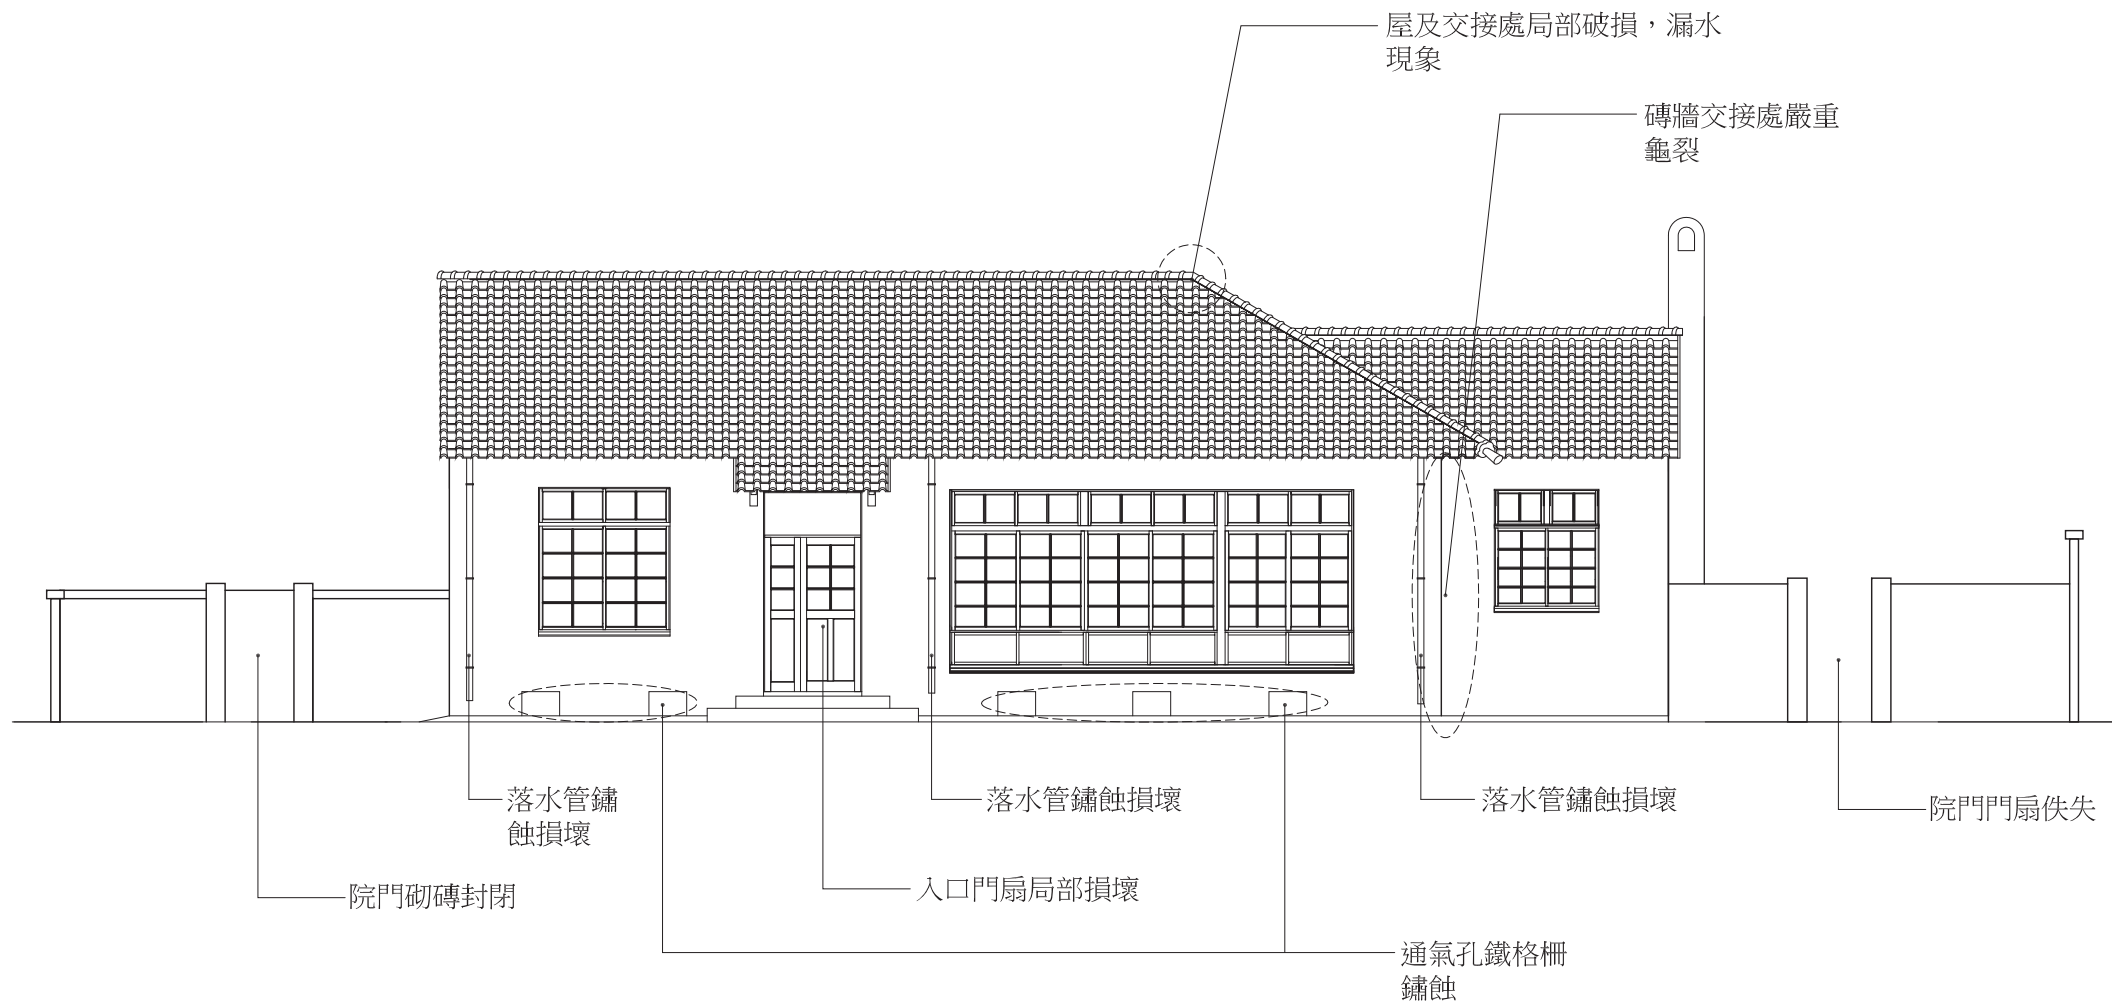


北側立面

案名	市定古蹟「原日軍步兵第二聯隊官舍群」調查研究與修復再利用計畫	比例尺	S:1/100		
圖名	公園路321巷199號 現況北向立面圖	張號	90	圖號	B-1-4

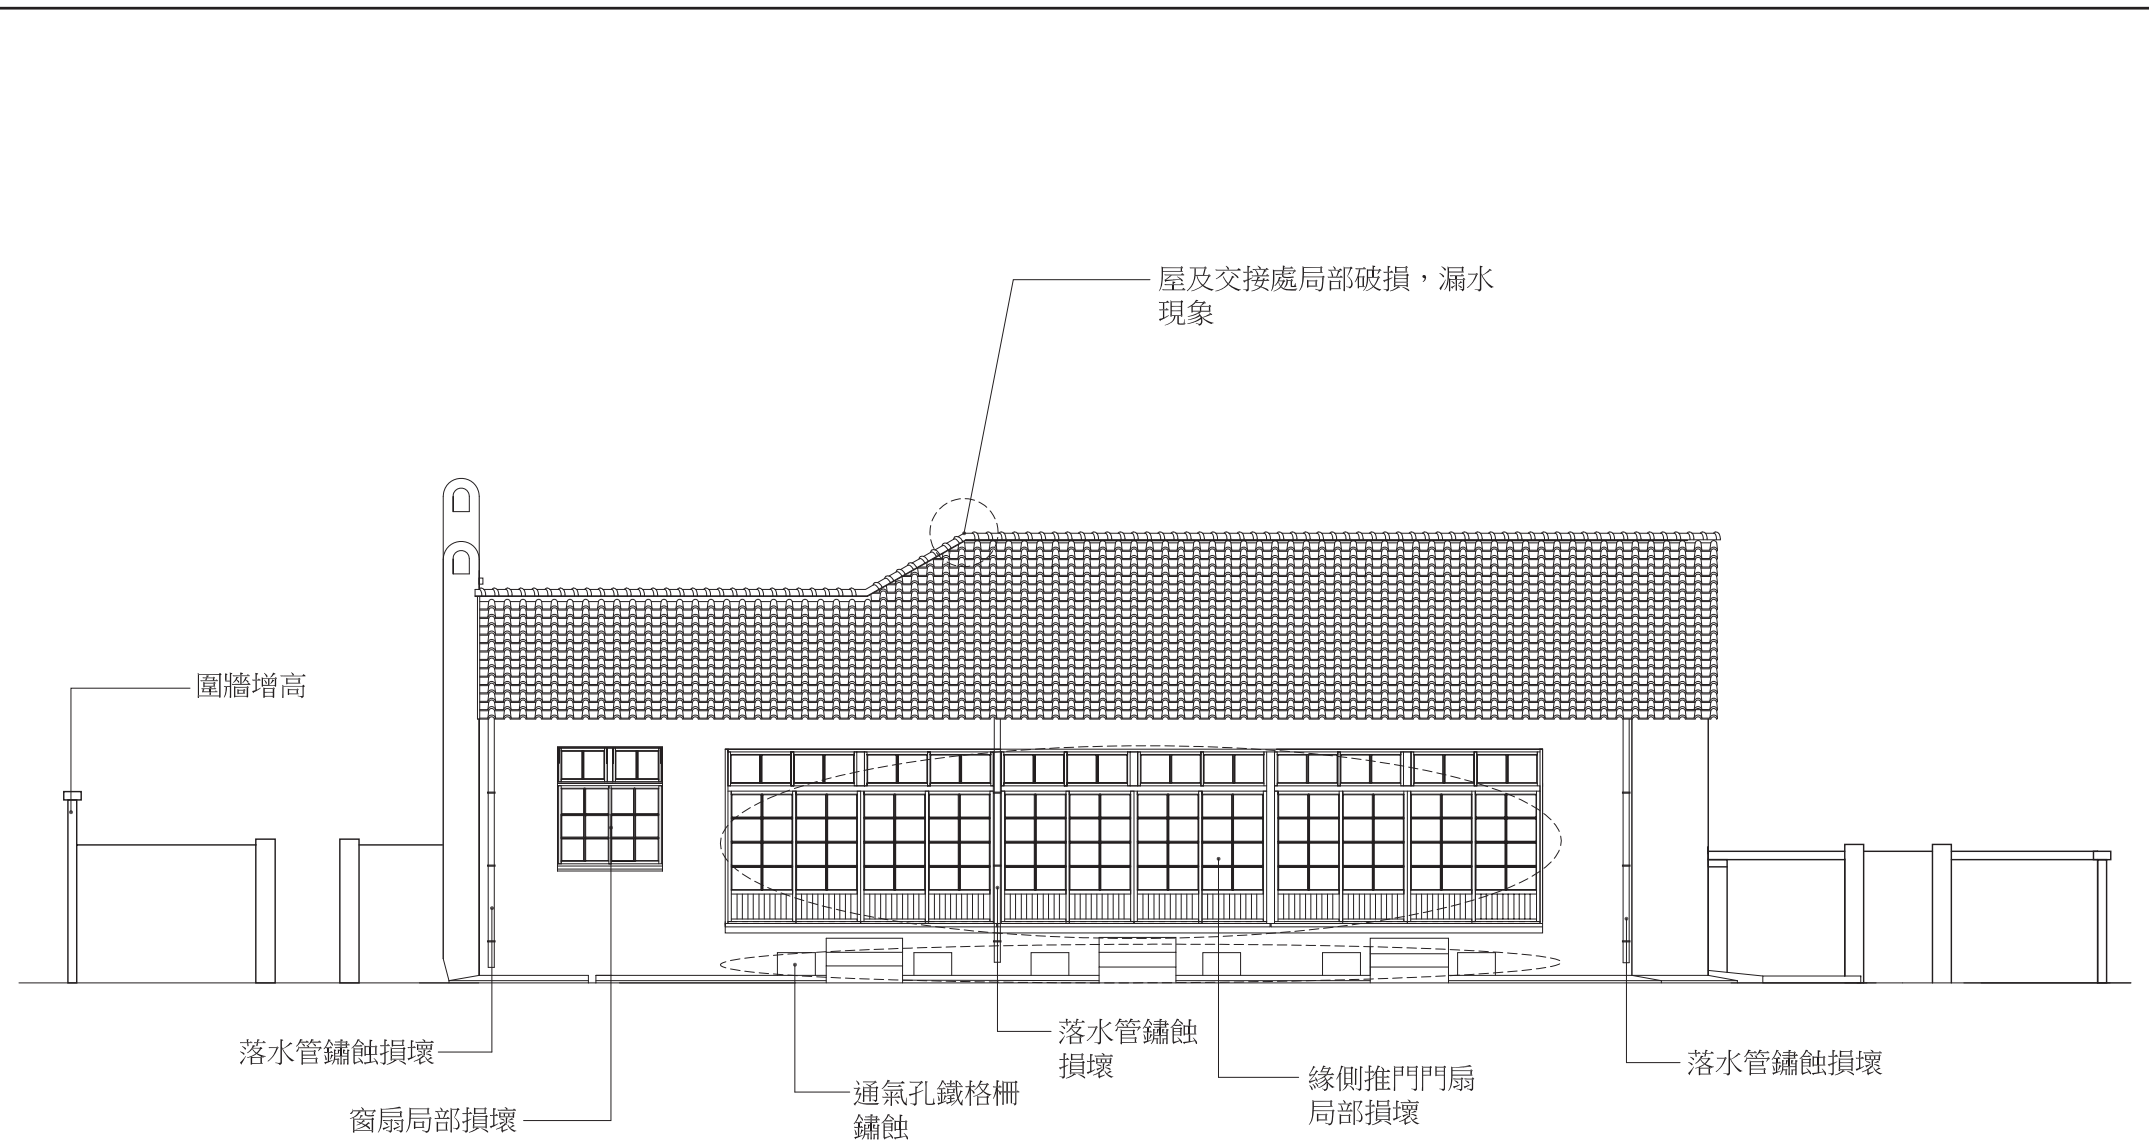


南側立面

案名	市定古蹟「原日軍步兵第二聯隊官舍群」調查研究與修復再利用計畫	比例尺	S:1/100		
圖名	公園路321巷199號 現況南向立面圖	張號	91	圖號	B-1-5

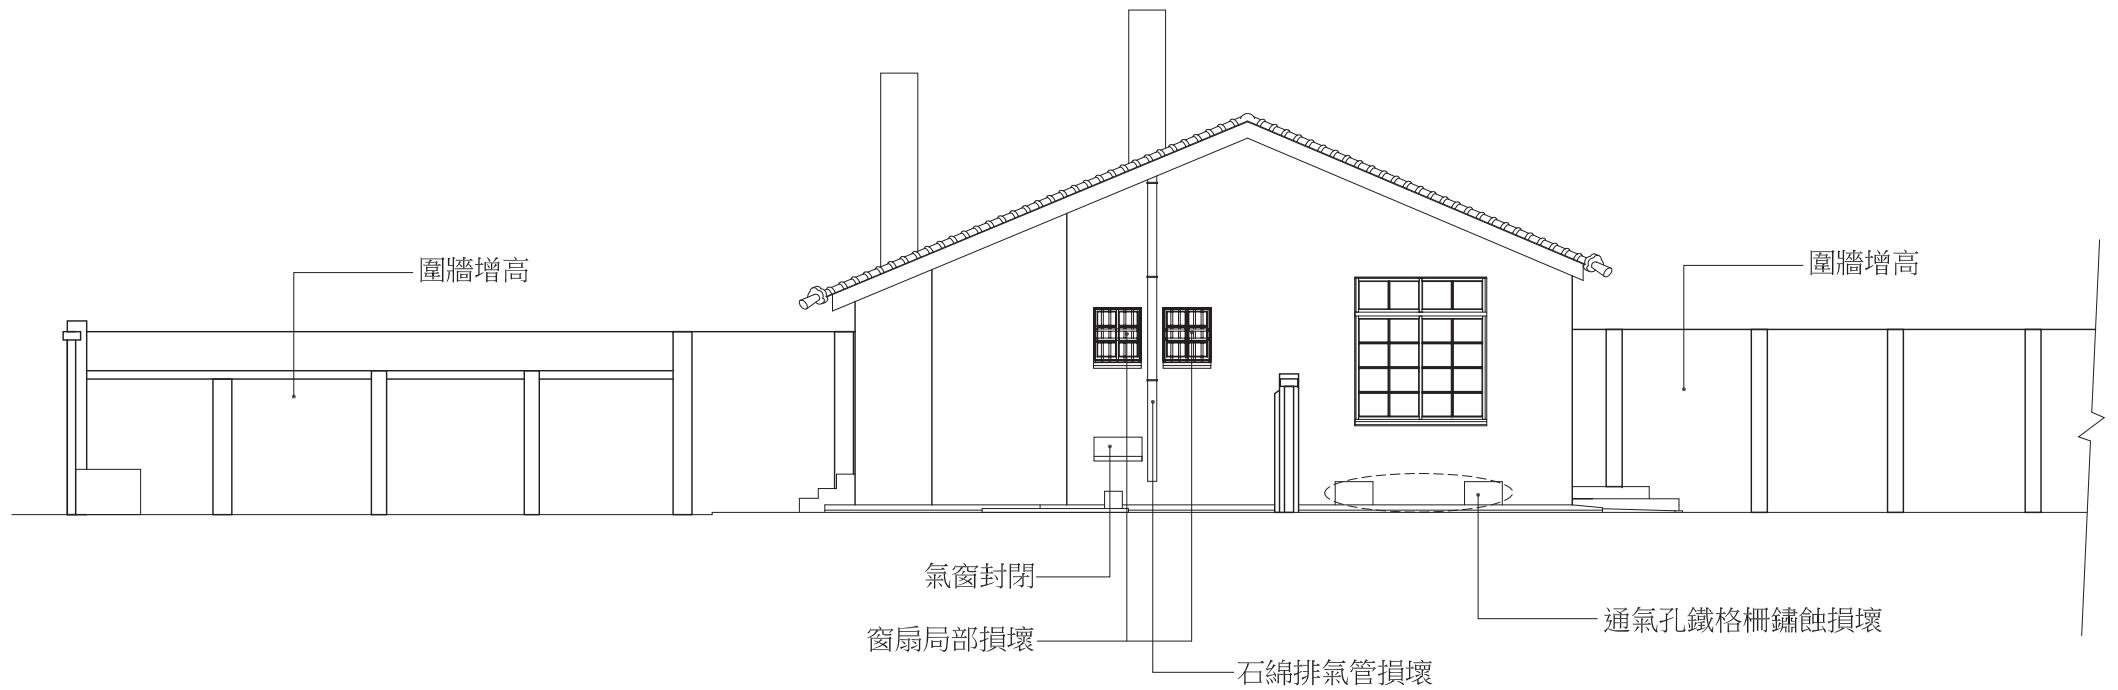


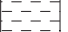



東側立面

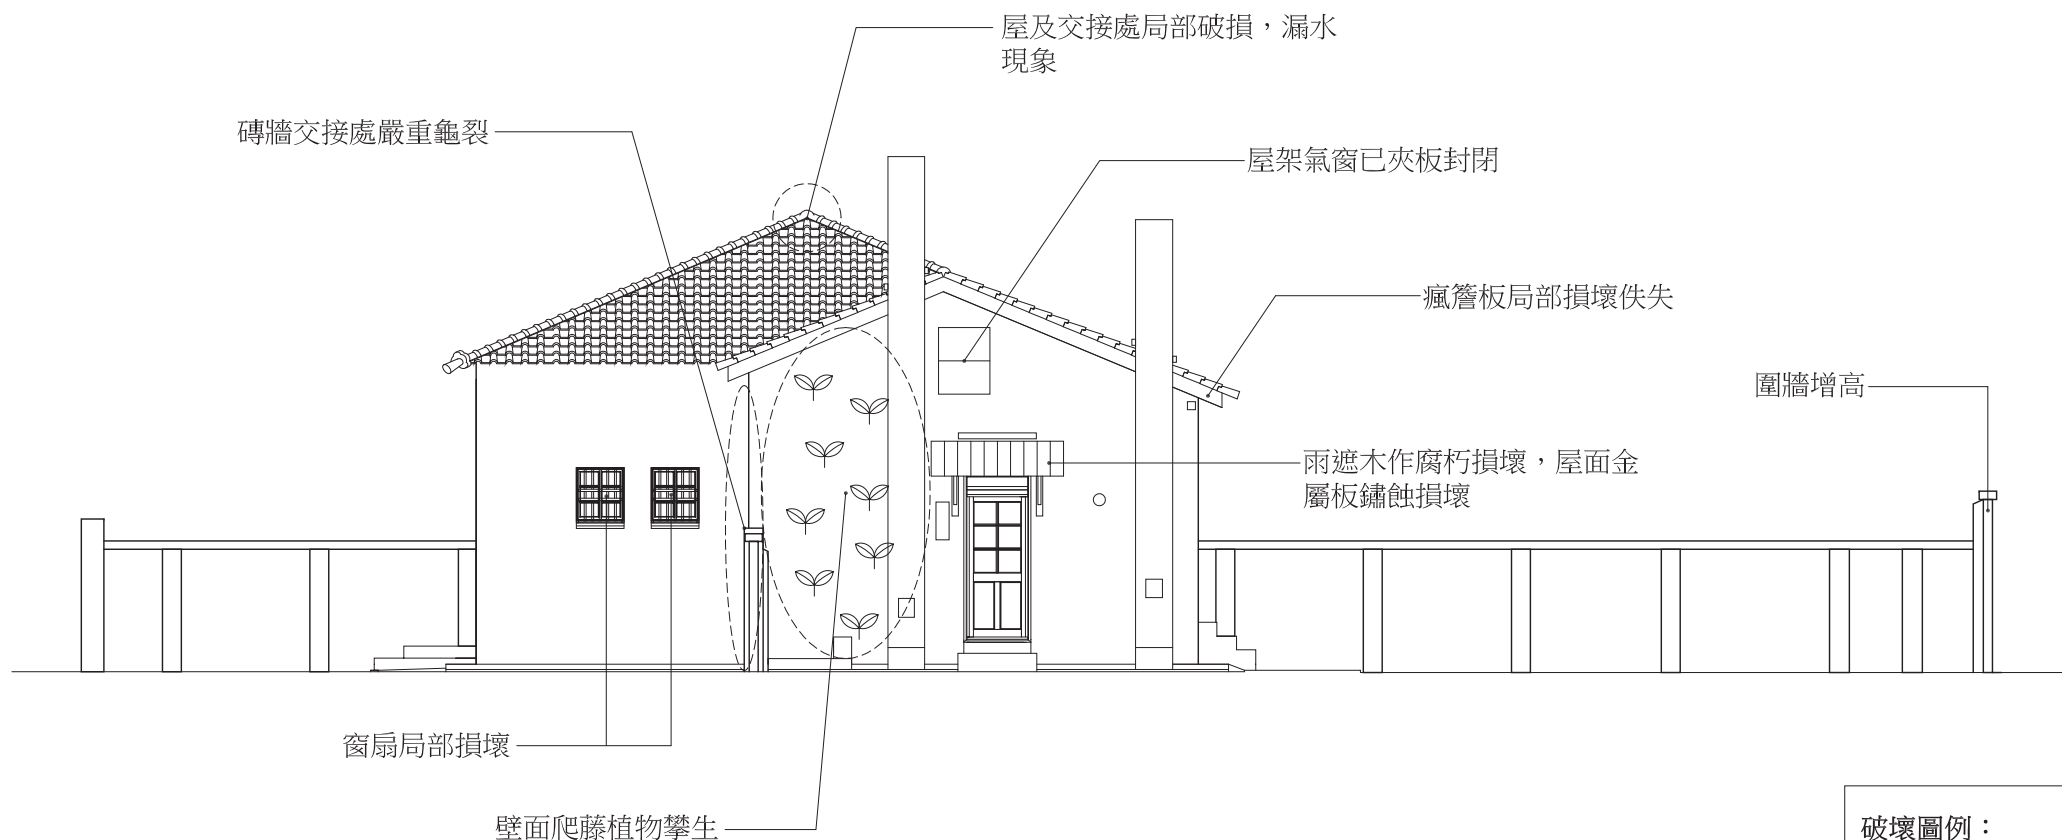案名	市定古蹟「原日軍步兵第二聯隊官舍群」調查研究與修復再利用計畫	比例尺	S:1/100		
圖名	公園路321巷199號 現況東向立面圖	張號	92	圖號	B-1-6




西側立面

破壞圖例：


-  佚失
-  損壞、鬆脫
-  受潮、水漬
-  裂縫
-  植栽覆生

案名	市定古蹟「原日軍步兵第二聯隊官舍群」調查研究與修復再利用計畫	比例尺	S:1/100		
圖名	公園路321巷199號 現況西向立面圖	張號	93	圖號	B-1-7

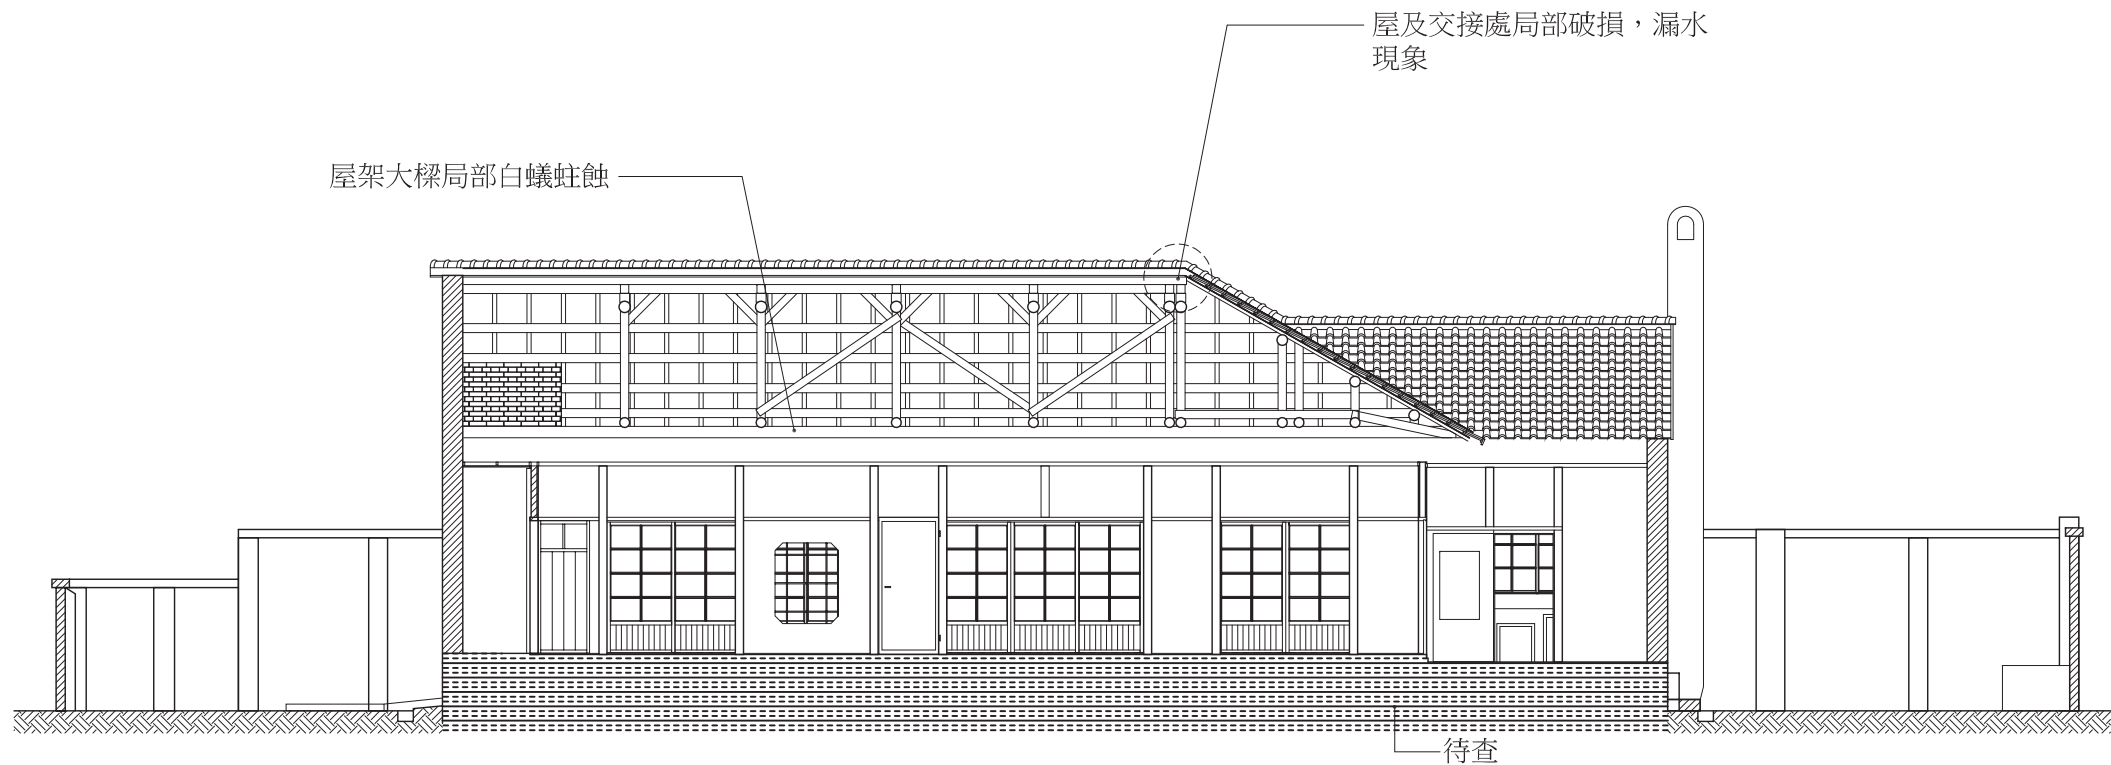


199號A-A剖面圖

案名	市定古蹟「原日軍步兵第二聯隊官舍群」調查研究與修復再利用計畫	比例尺	S:1/100		
圖名	公園路321巷199號 現況A-A剖面圖	張號	94	圖號	A-1-8

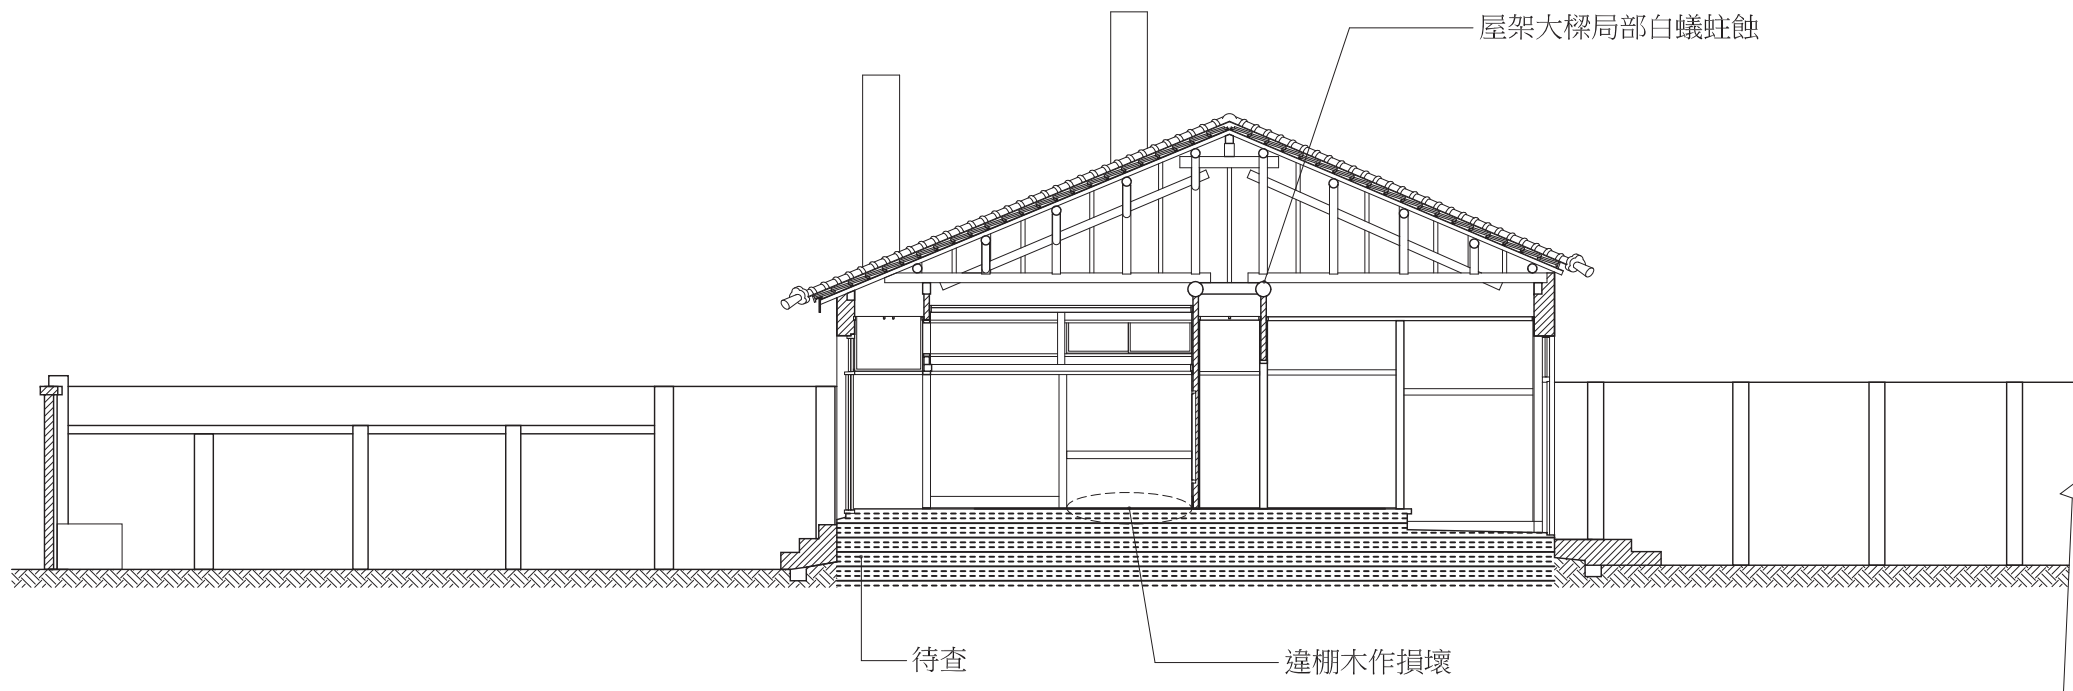


199號B-B剖面圖

案名	市定古蹟「原日軍步兵第二聯隊官舍群」調查研究與修復再利用計畫	比例尺	S:1/100		
圖名	公園路321巷199號 現況B-B剖面圖	張號	95	圖號	A-1-9

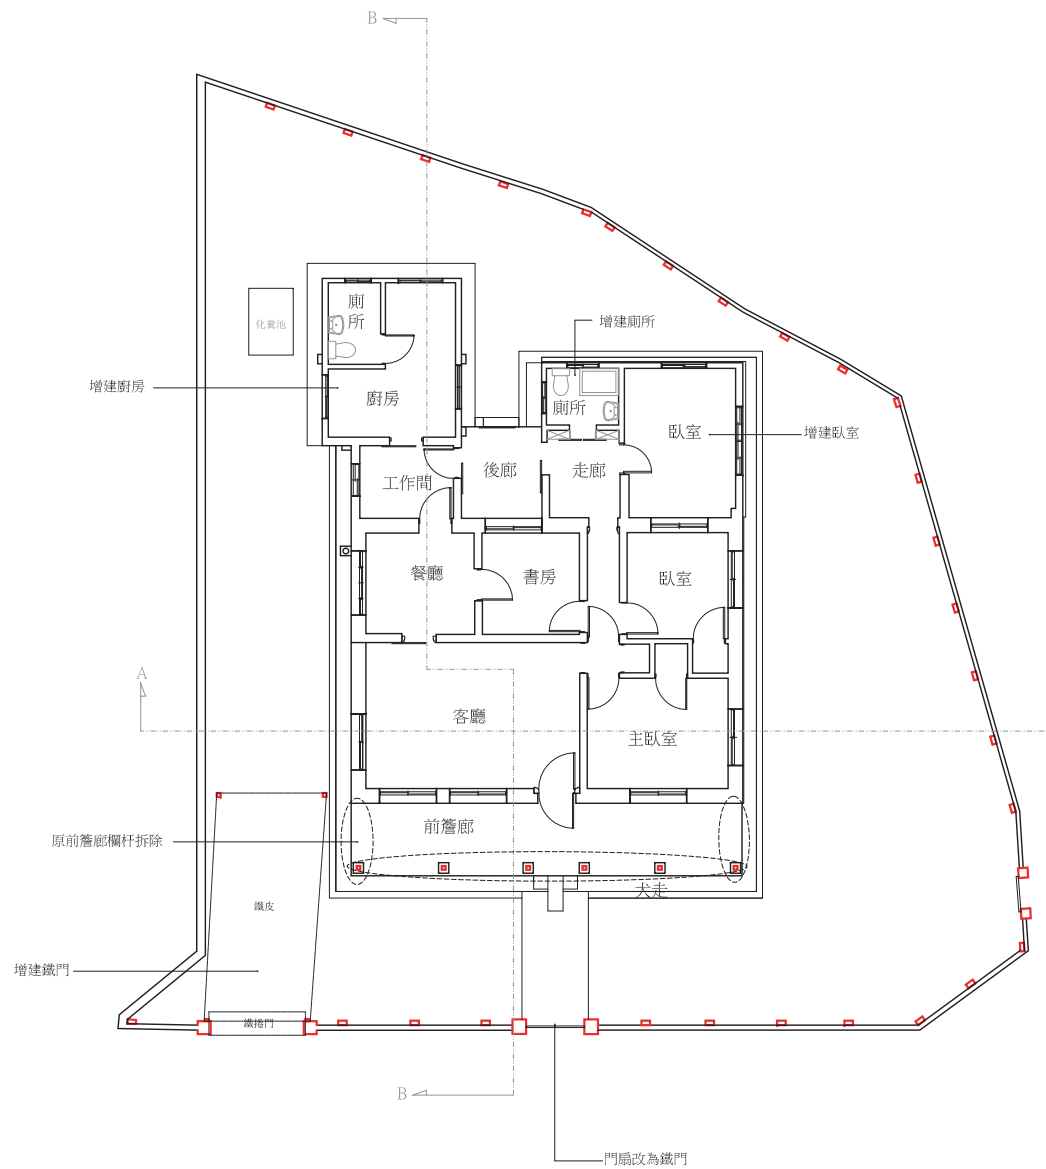

案名	市定古蹟「原日軍步兵第二聯隊官舍群」調查研究與修復再利用計畫	比例尺	S:1/200		
圖名	公園路321巷38號 現況配置圖	張號	96	圖號	B-2-1

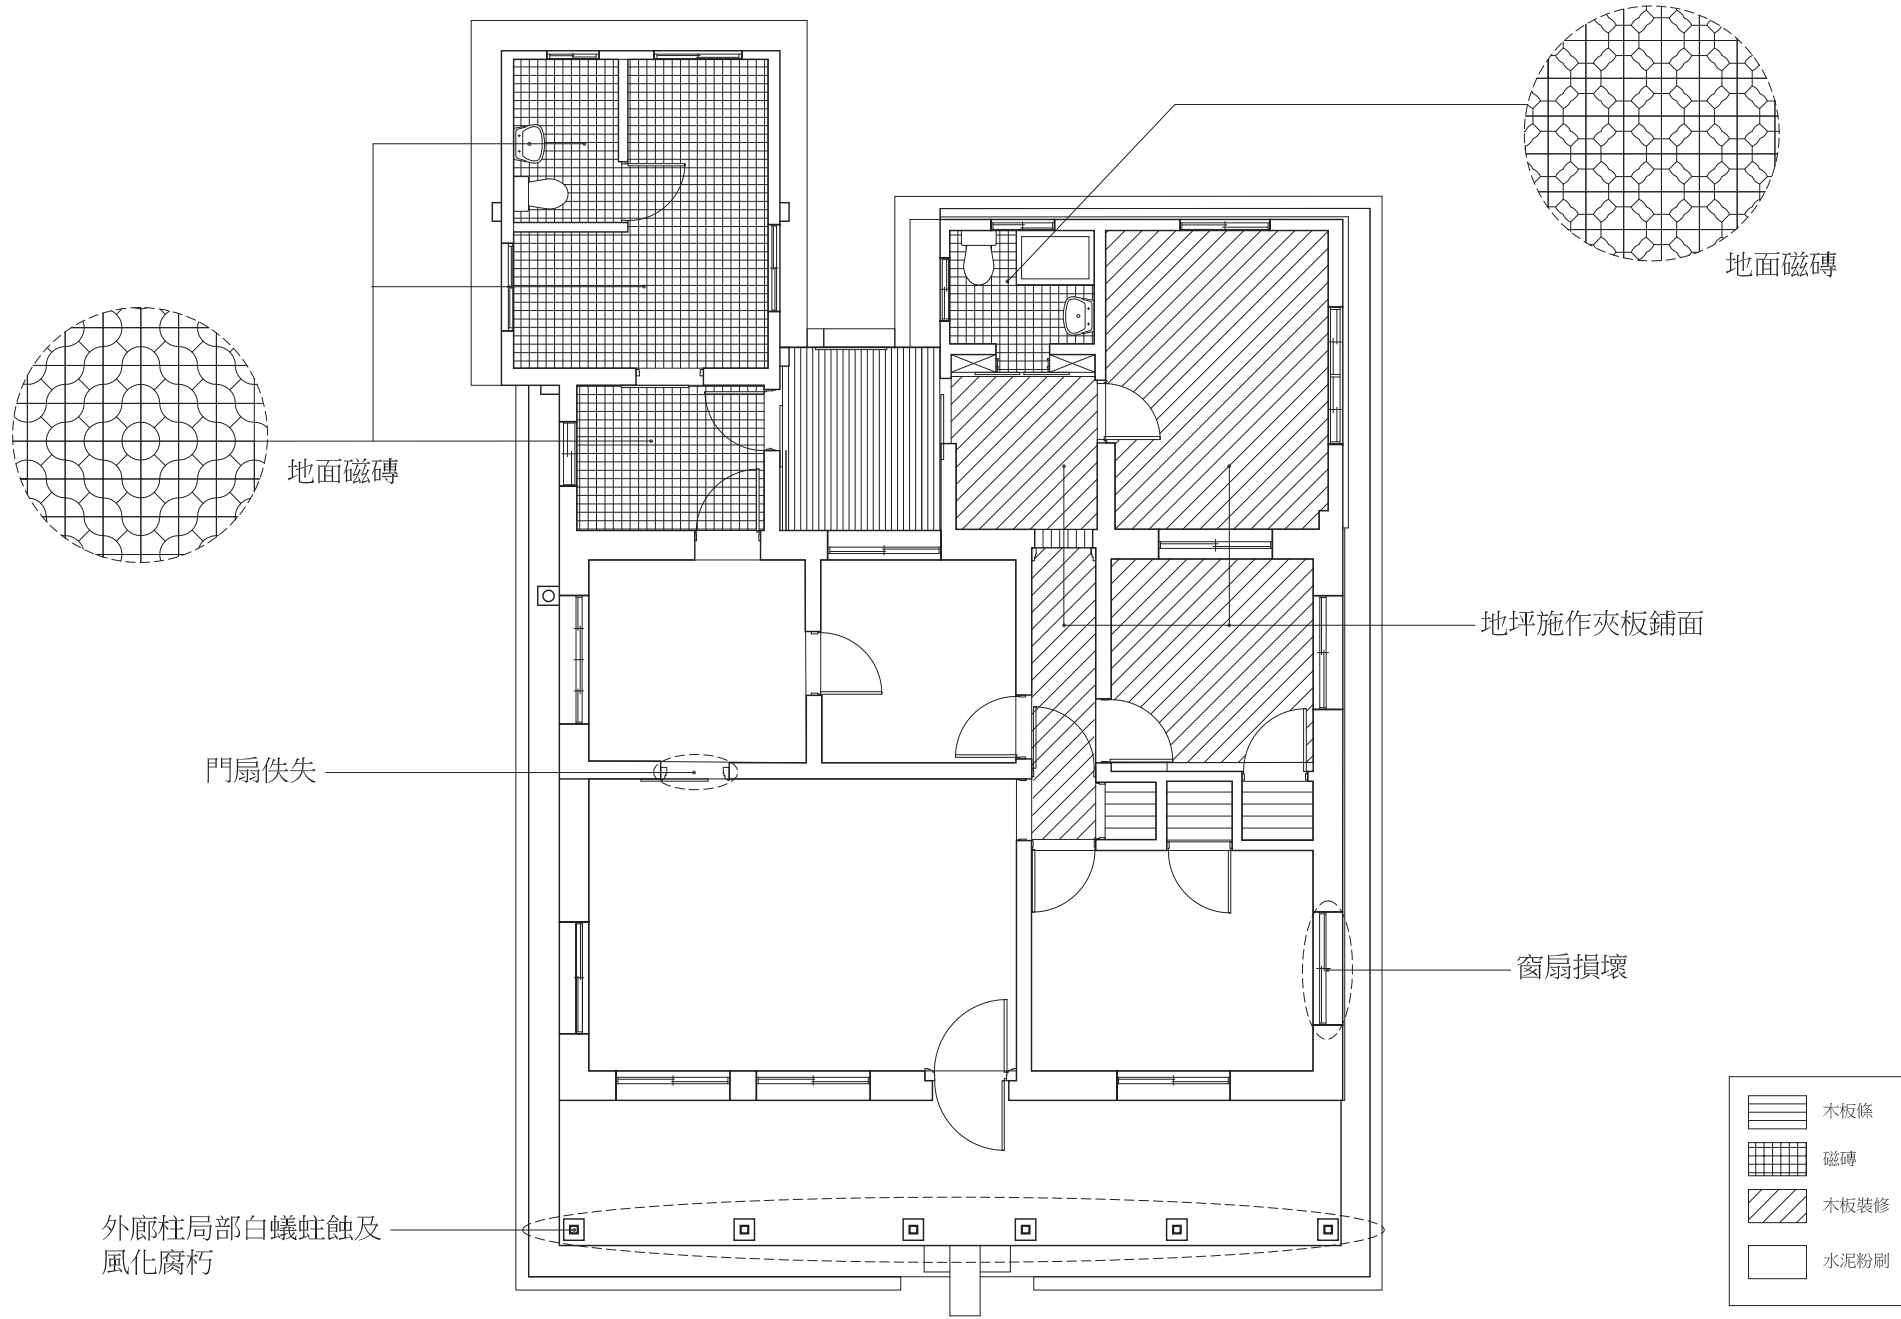

案名	市定古蹟「原日軍步兵第二聯隊官舍群」調查研究與修復再利用計畫	比例尺	S:1/100		
圖名	公園路321巷38號 現況平面圖	張號	97	圖號	B-2-2

增建空間，未鋪設天花板，屋根露出



原有天花板拆除，僅剩吊筋骨架

原貌目透天花，木料腐朽


原有天花板拆除，僅剩吊筋骨架

原有天花板拆除，僅剩吊筋骨架


原有天花板拆除，僅剩吊筋骨架

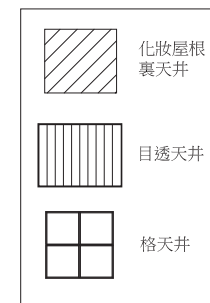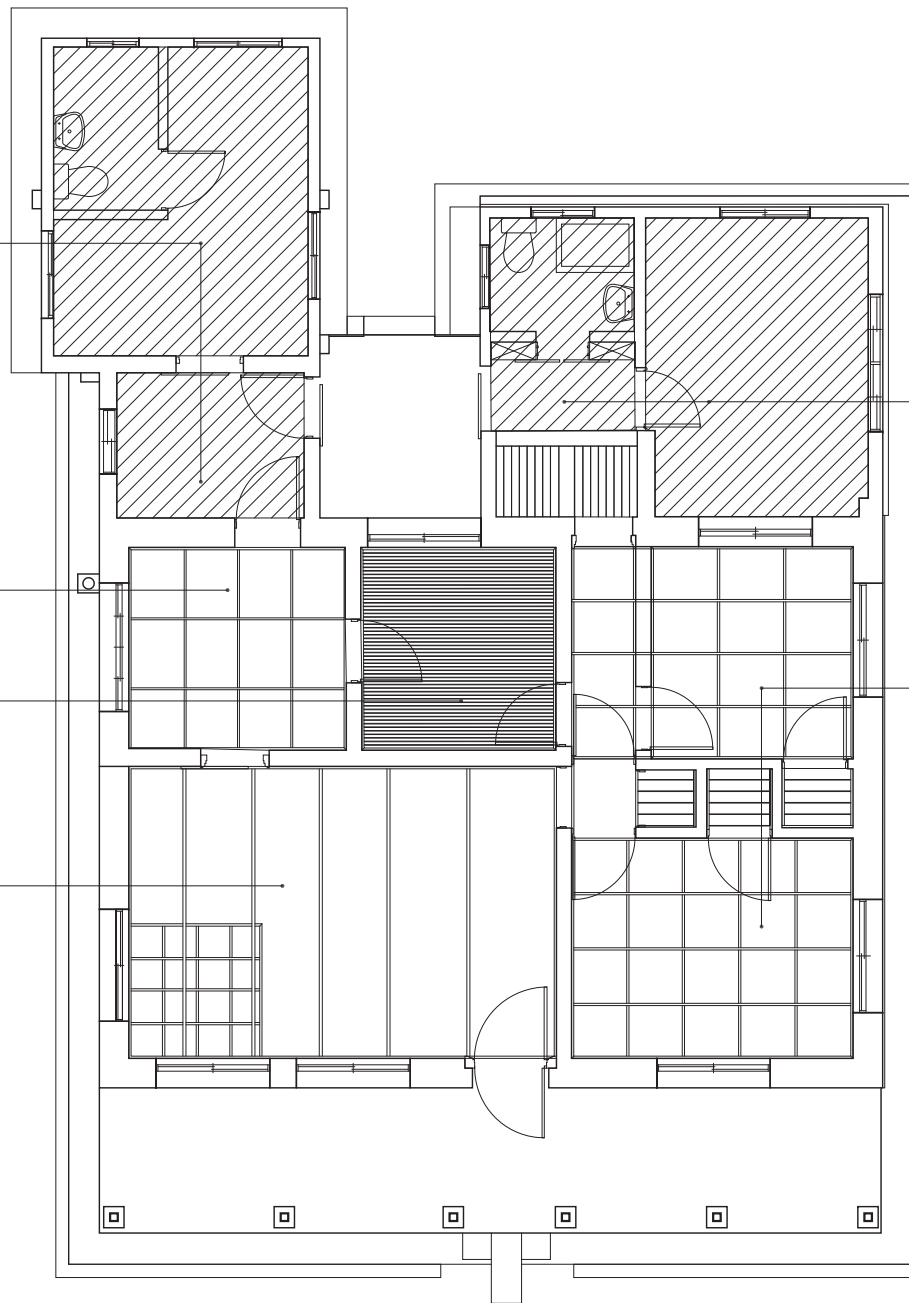

案名	市定古蹟「原日軍步兵第二聯隊官舍群」調查研究與修復再利用計畫	比例尺	S:1/100		
圖名	公園路321巷38號 現況天花板反射平面圖	張號	98	圖號	B-2-3

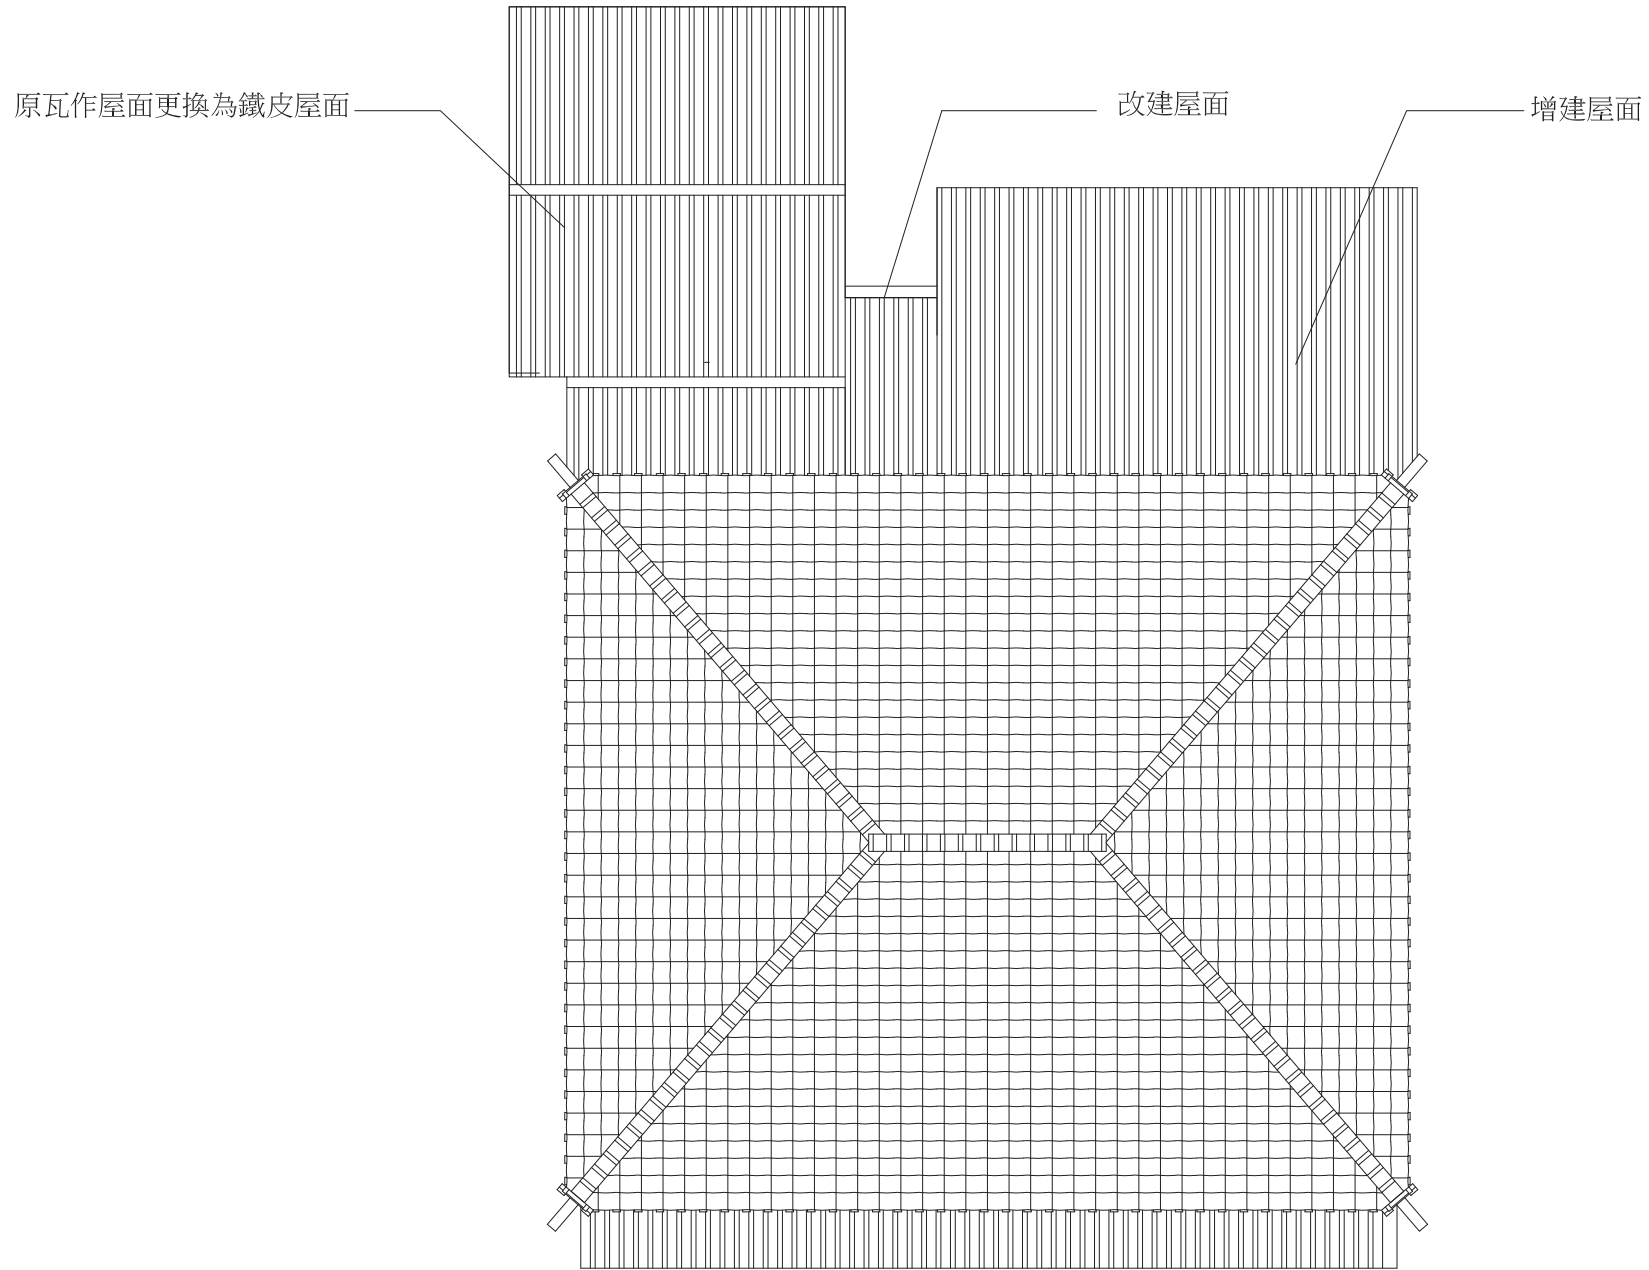


案名	市定古蹟「原日軍步兵第二聯隊官舍群」調查研究與修復再利用計畫	比例尺	S:1/100		
圖名	公園路321巷38號 現況屋頂平面圖	張號	99	圖號	B-2-4

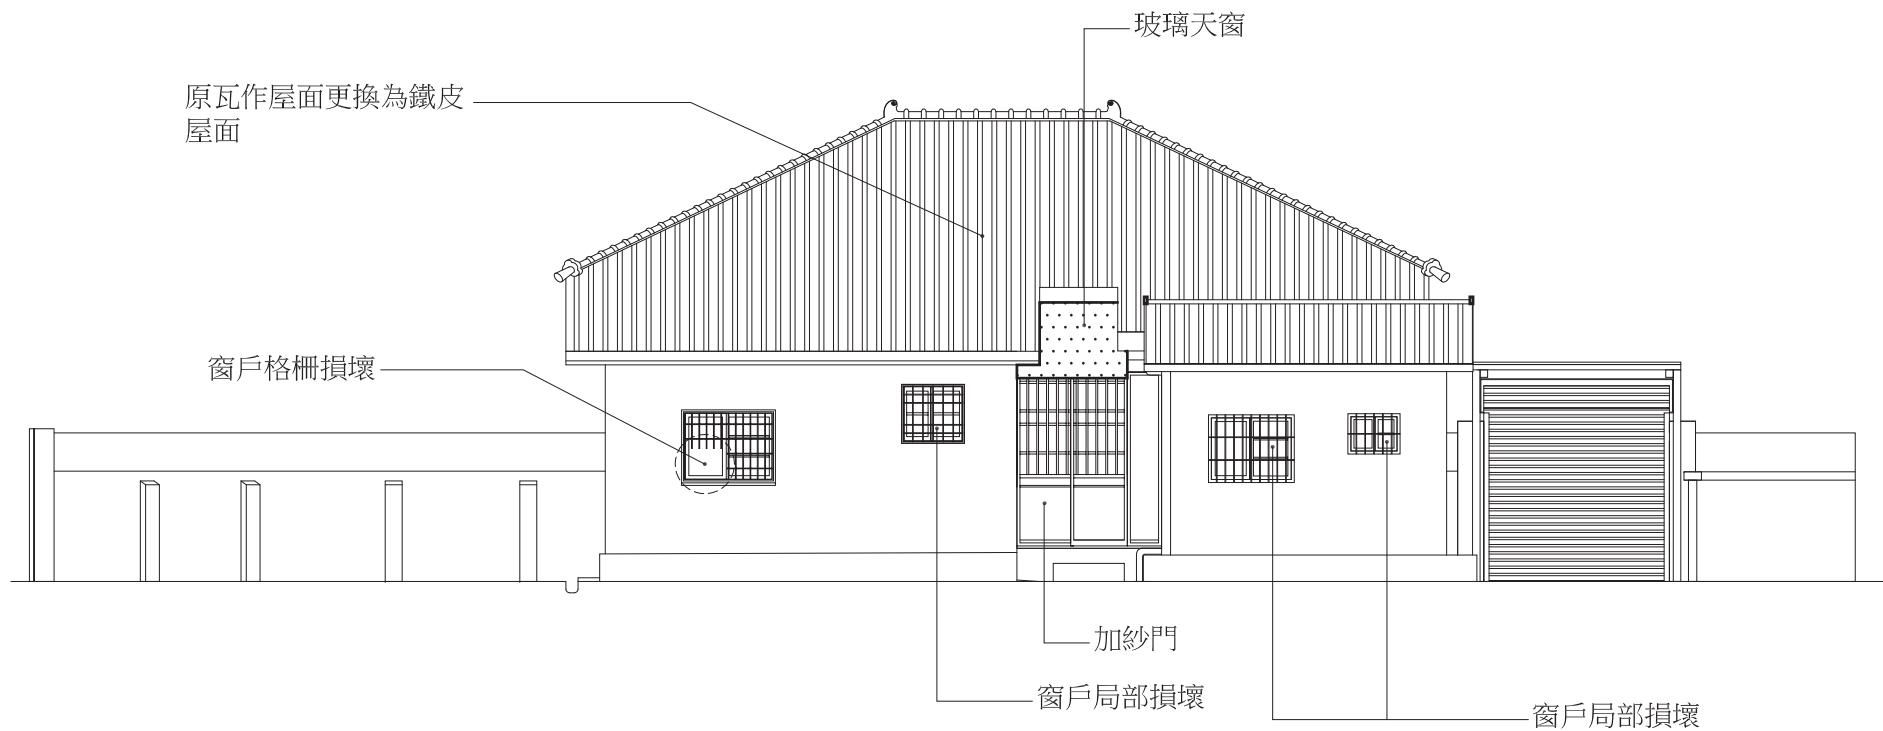


北向立面圖

案名	市定古蹟「原日軍步兵第二聯隊官舍群」調查研究與修復再利用計畫	比例尺	S:1/100		
圖名	公園路321巷38號 現況北向立面圖	張號	100	圖號	B-2-5

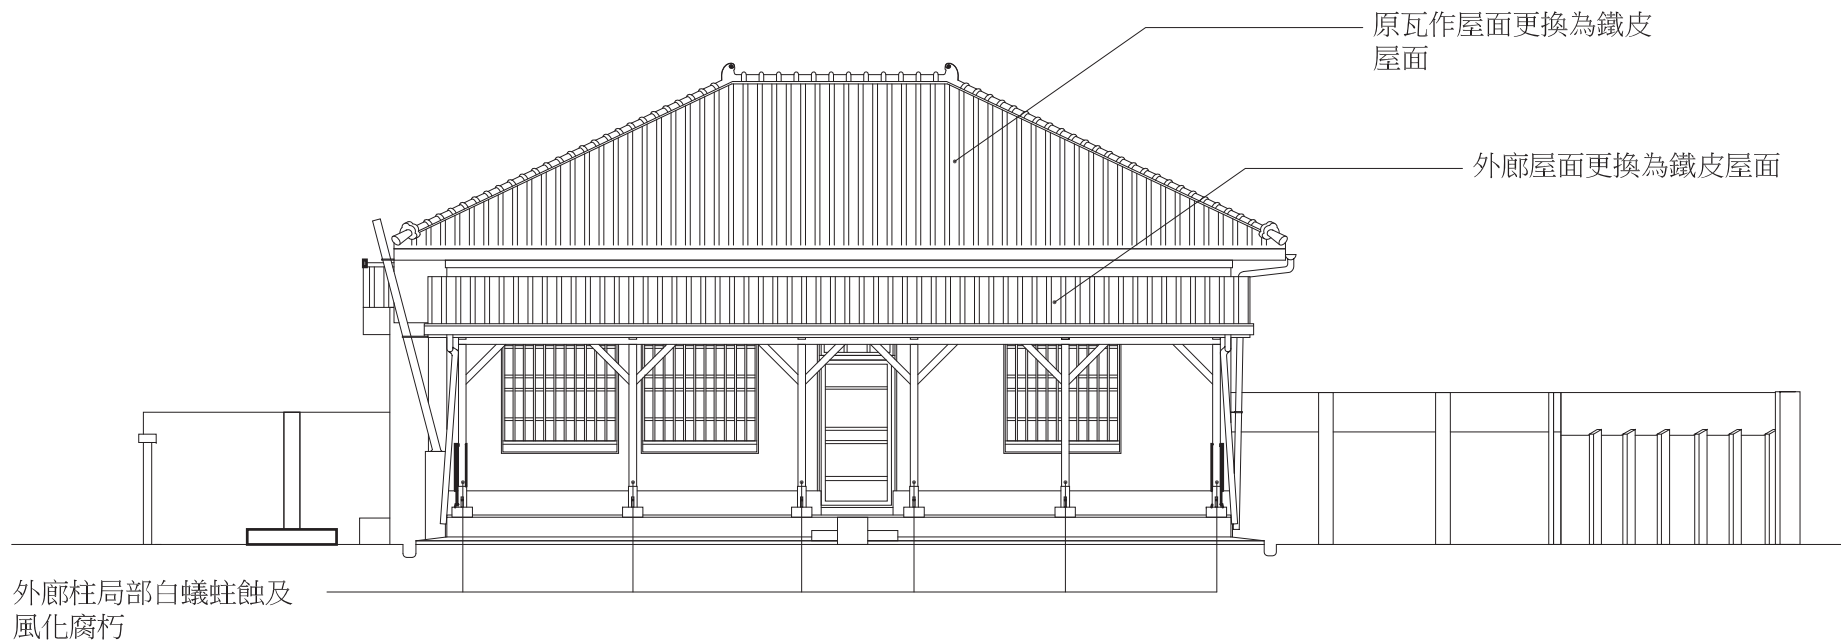


南向立面圖

案名	市定古蹟「原日軍步兵第二聯隊官舍群」調查研究與修復再利用計畫	比例尺	S:1/100		
圖名	公園路321巷38號 現況南向立面圖	張號	101	圖號	B-2-6

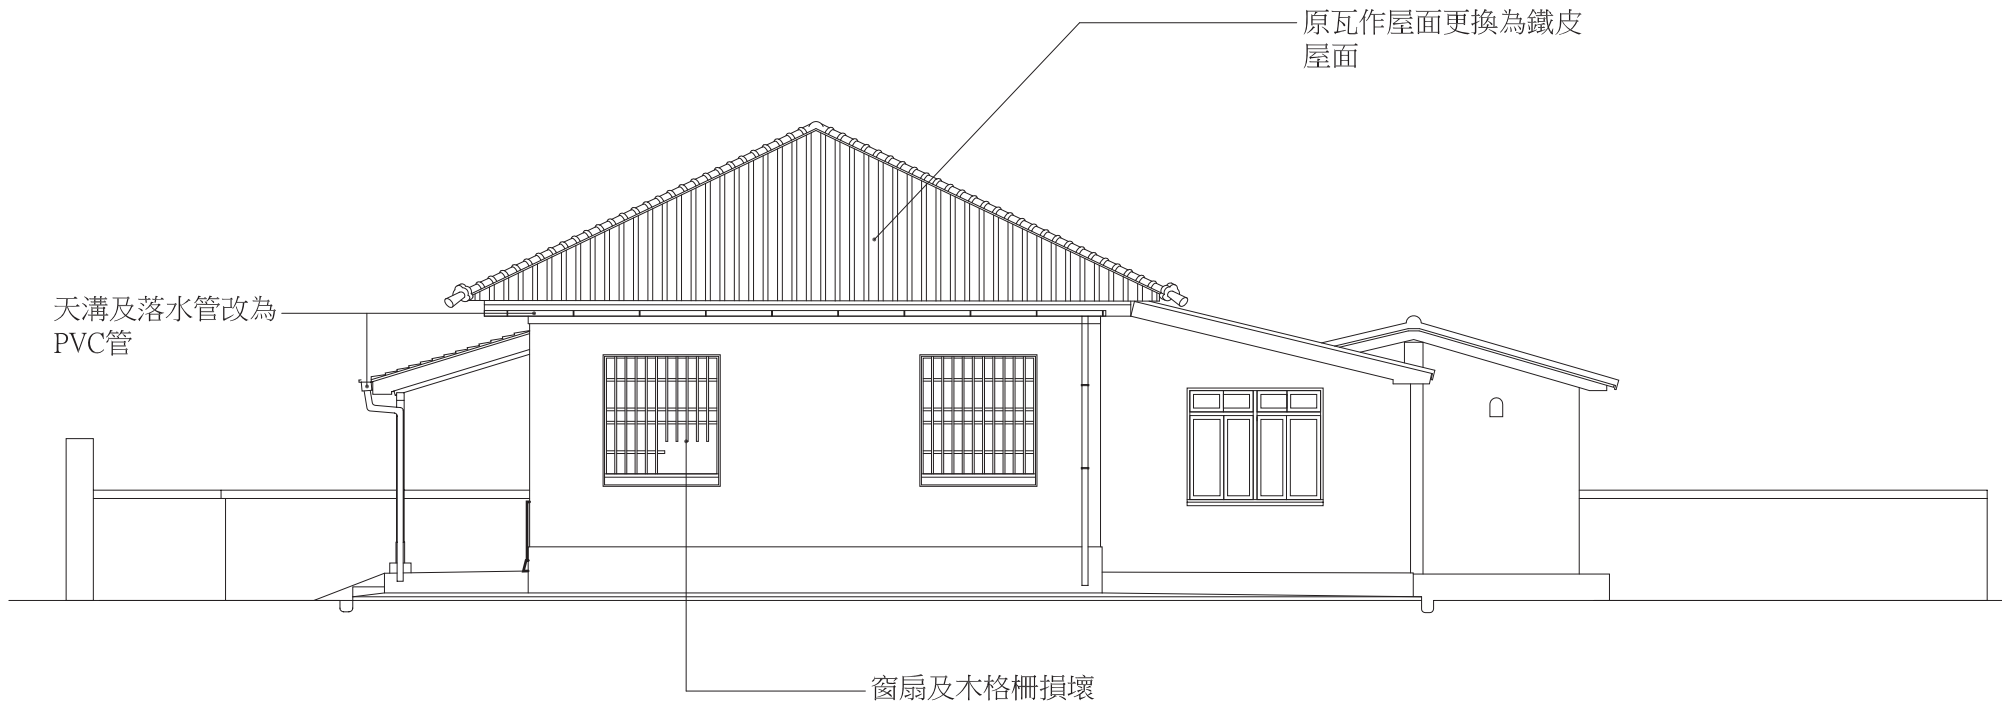


東向立面圖

案名	市定古蹟「原日軍步兵第二聯隊官舍群」調查研究與修復再利用計畫	比例尺	S:1/100		
圖名	公園路321巷38號 現況東向立面圖	張號	102	圖號	B-2-7

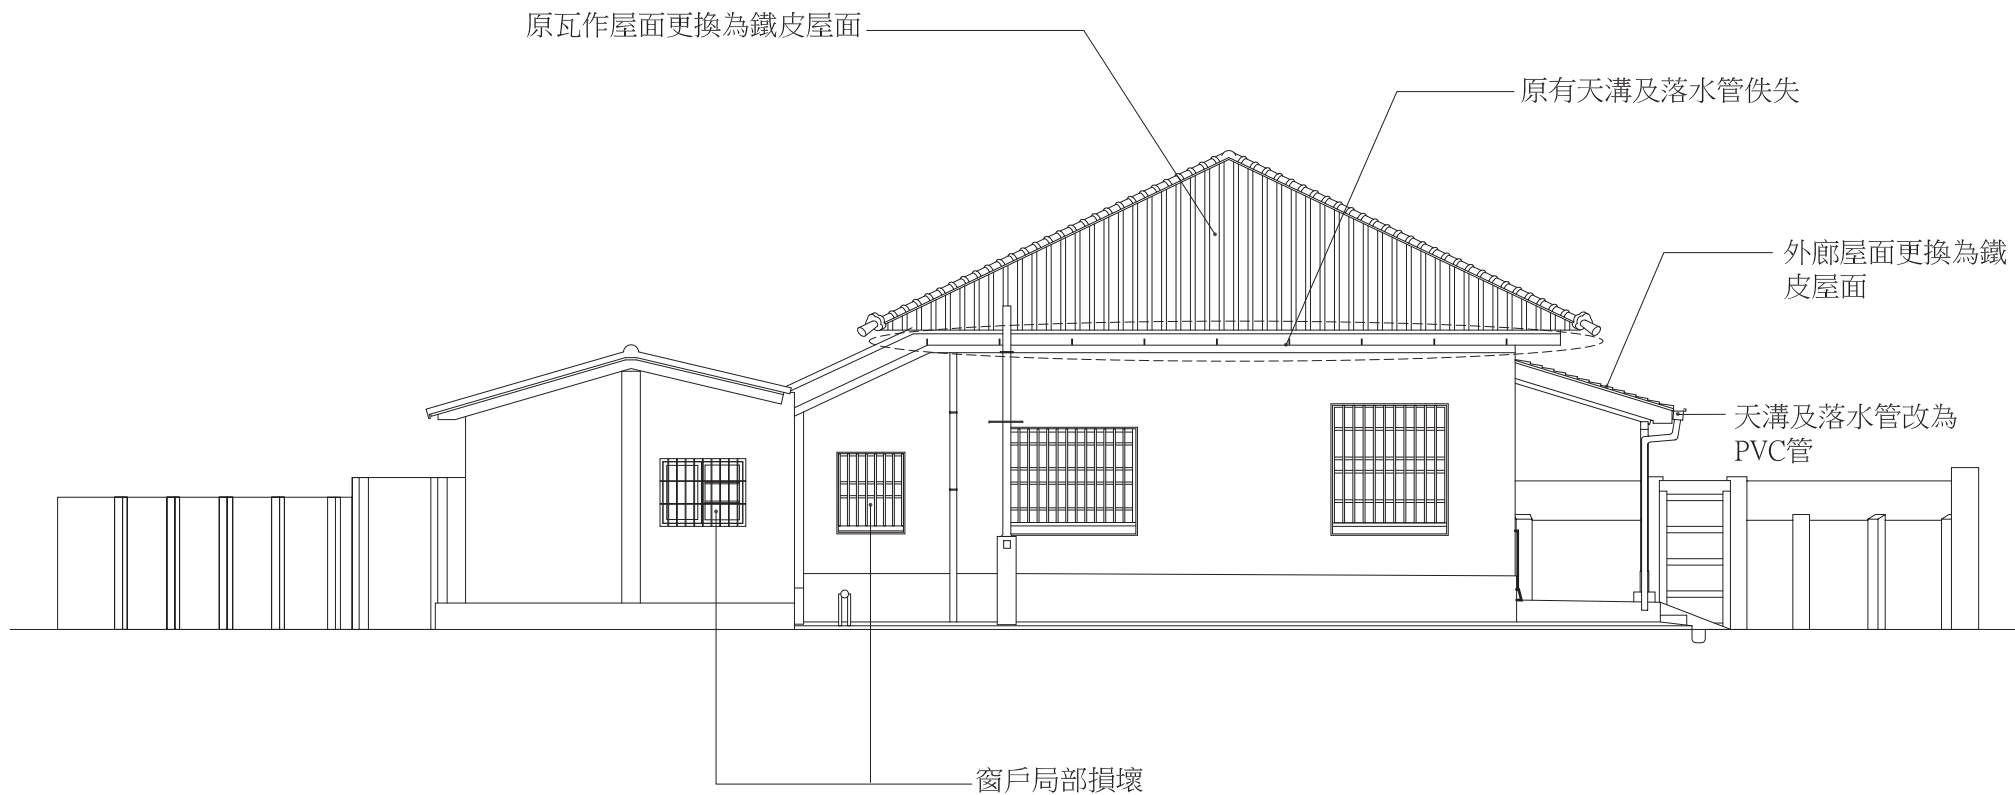


西向立面圖

案名	市定古蹟「原日軍步兵第二聯隊官舍群」調查研究與修復再利用計畫	比例尺	S:1/100		
圖名	公園路321巷38號 現況西向立面圖	張號	103	圖號	B-2-8

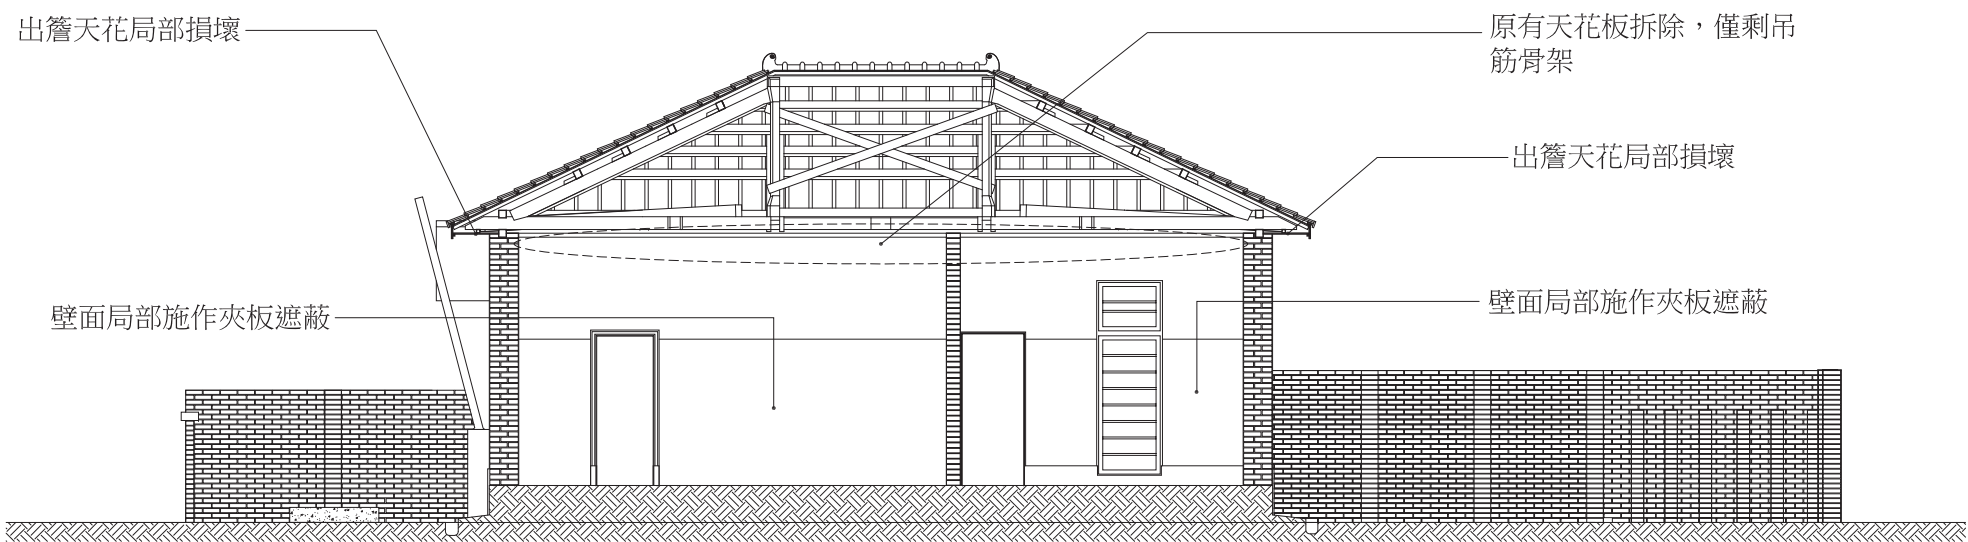

38號A-A剖面圖

案名	市定古蹟「原日軍步兵第二聯隊官舍群」調查研究與修復再利用計畫	比例尺	S:1/100		
圖名	公園路321巷38號 現況A-A剖面圖	張號	104	圖號	B-2-9

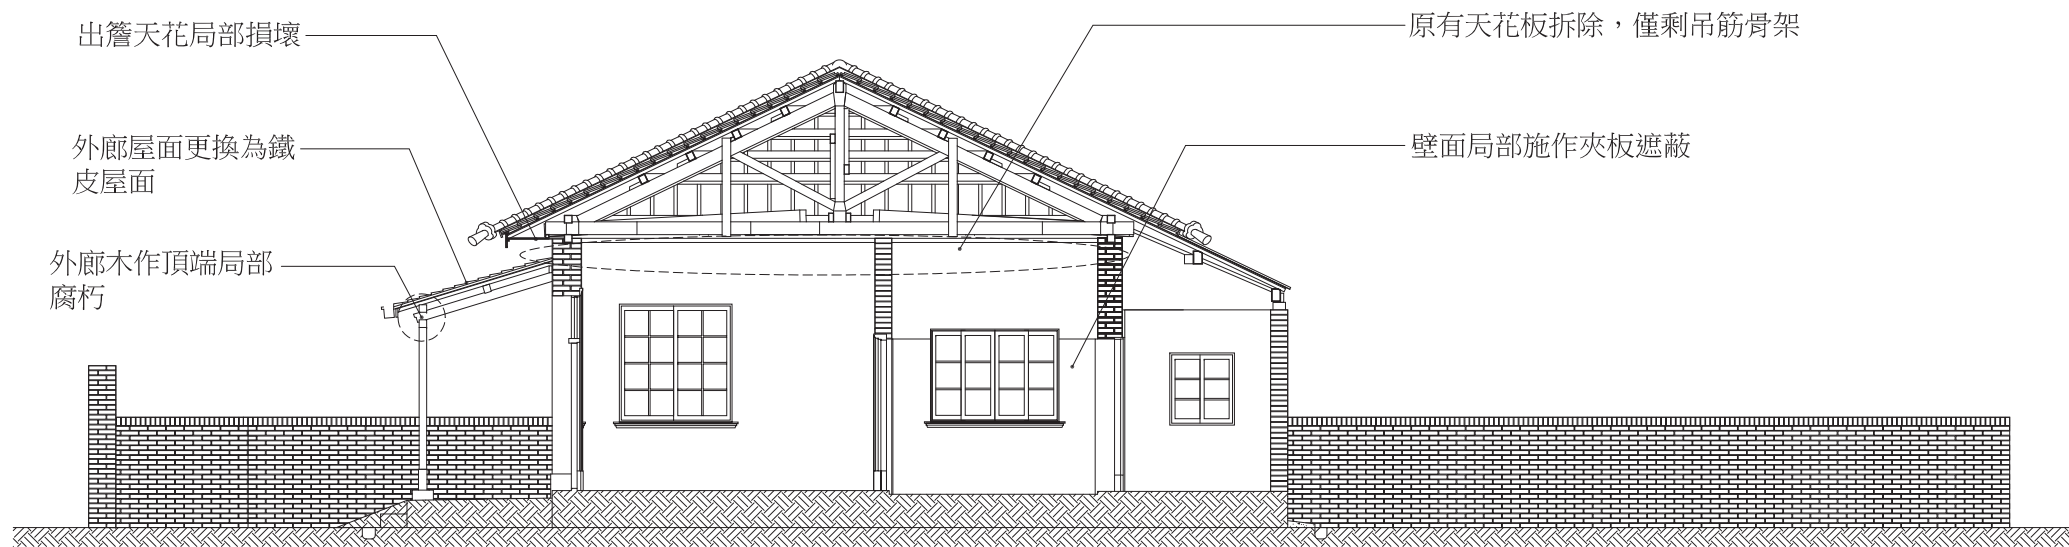

38號B-B剖面圖

案名	市定古蹟「原日軍步兵第二聯隊官舍群」調查研究與修復再利用計畫	比例尺	S:1/100		
圖名	公園路321巷38號 現況B-B剖面圖	張號	105	圖號	B-2-10