


案名	市定古蹟「原日軍步兵第二聯隊官舍群」調查研究與修復再利用計畫	比例尺	S:1/1000		
圖名	公園路321巷 全區配置圖	張號	1	圖號	A-0

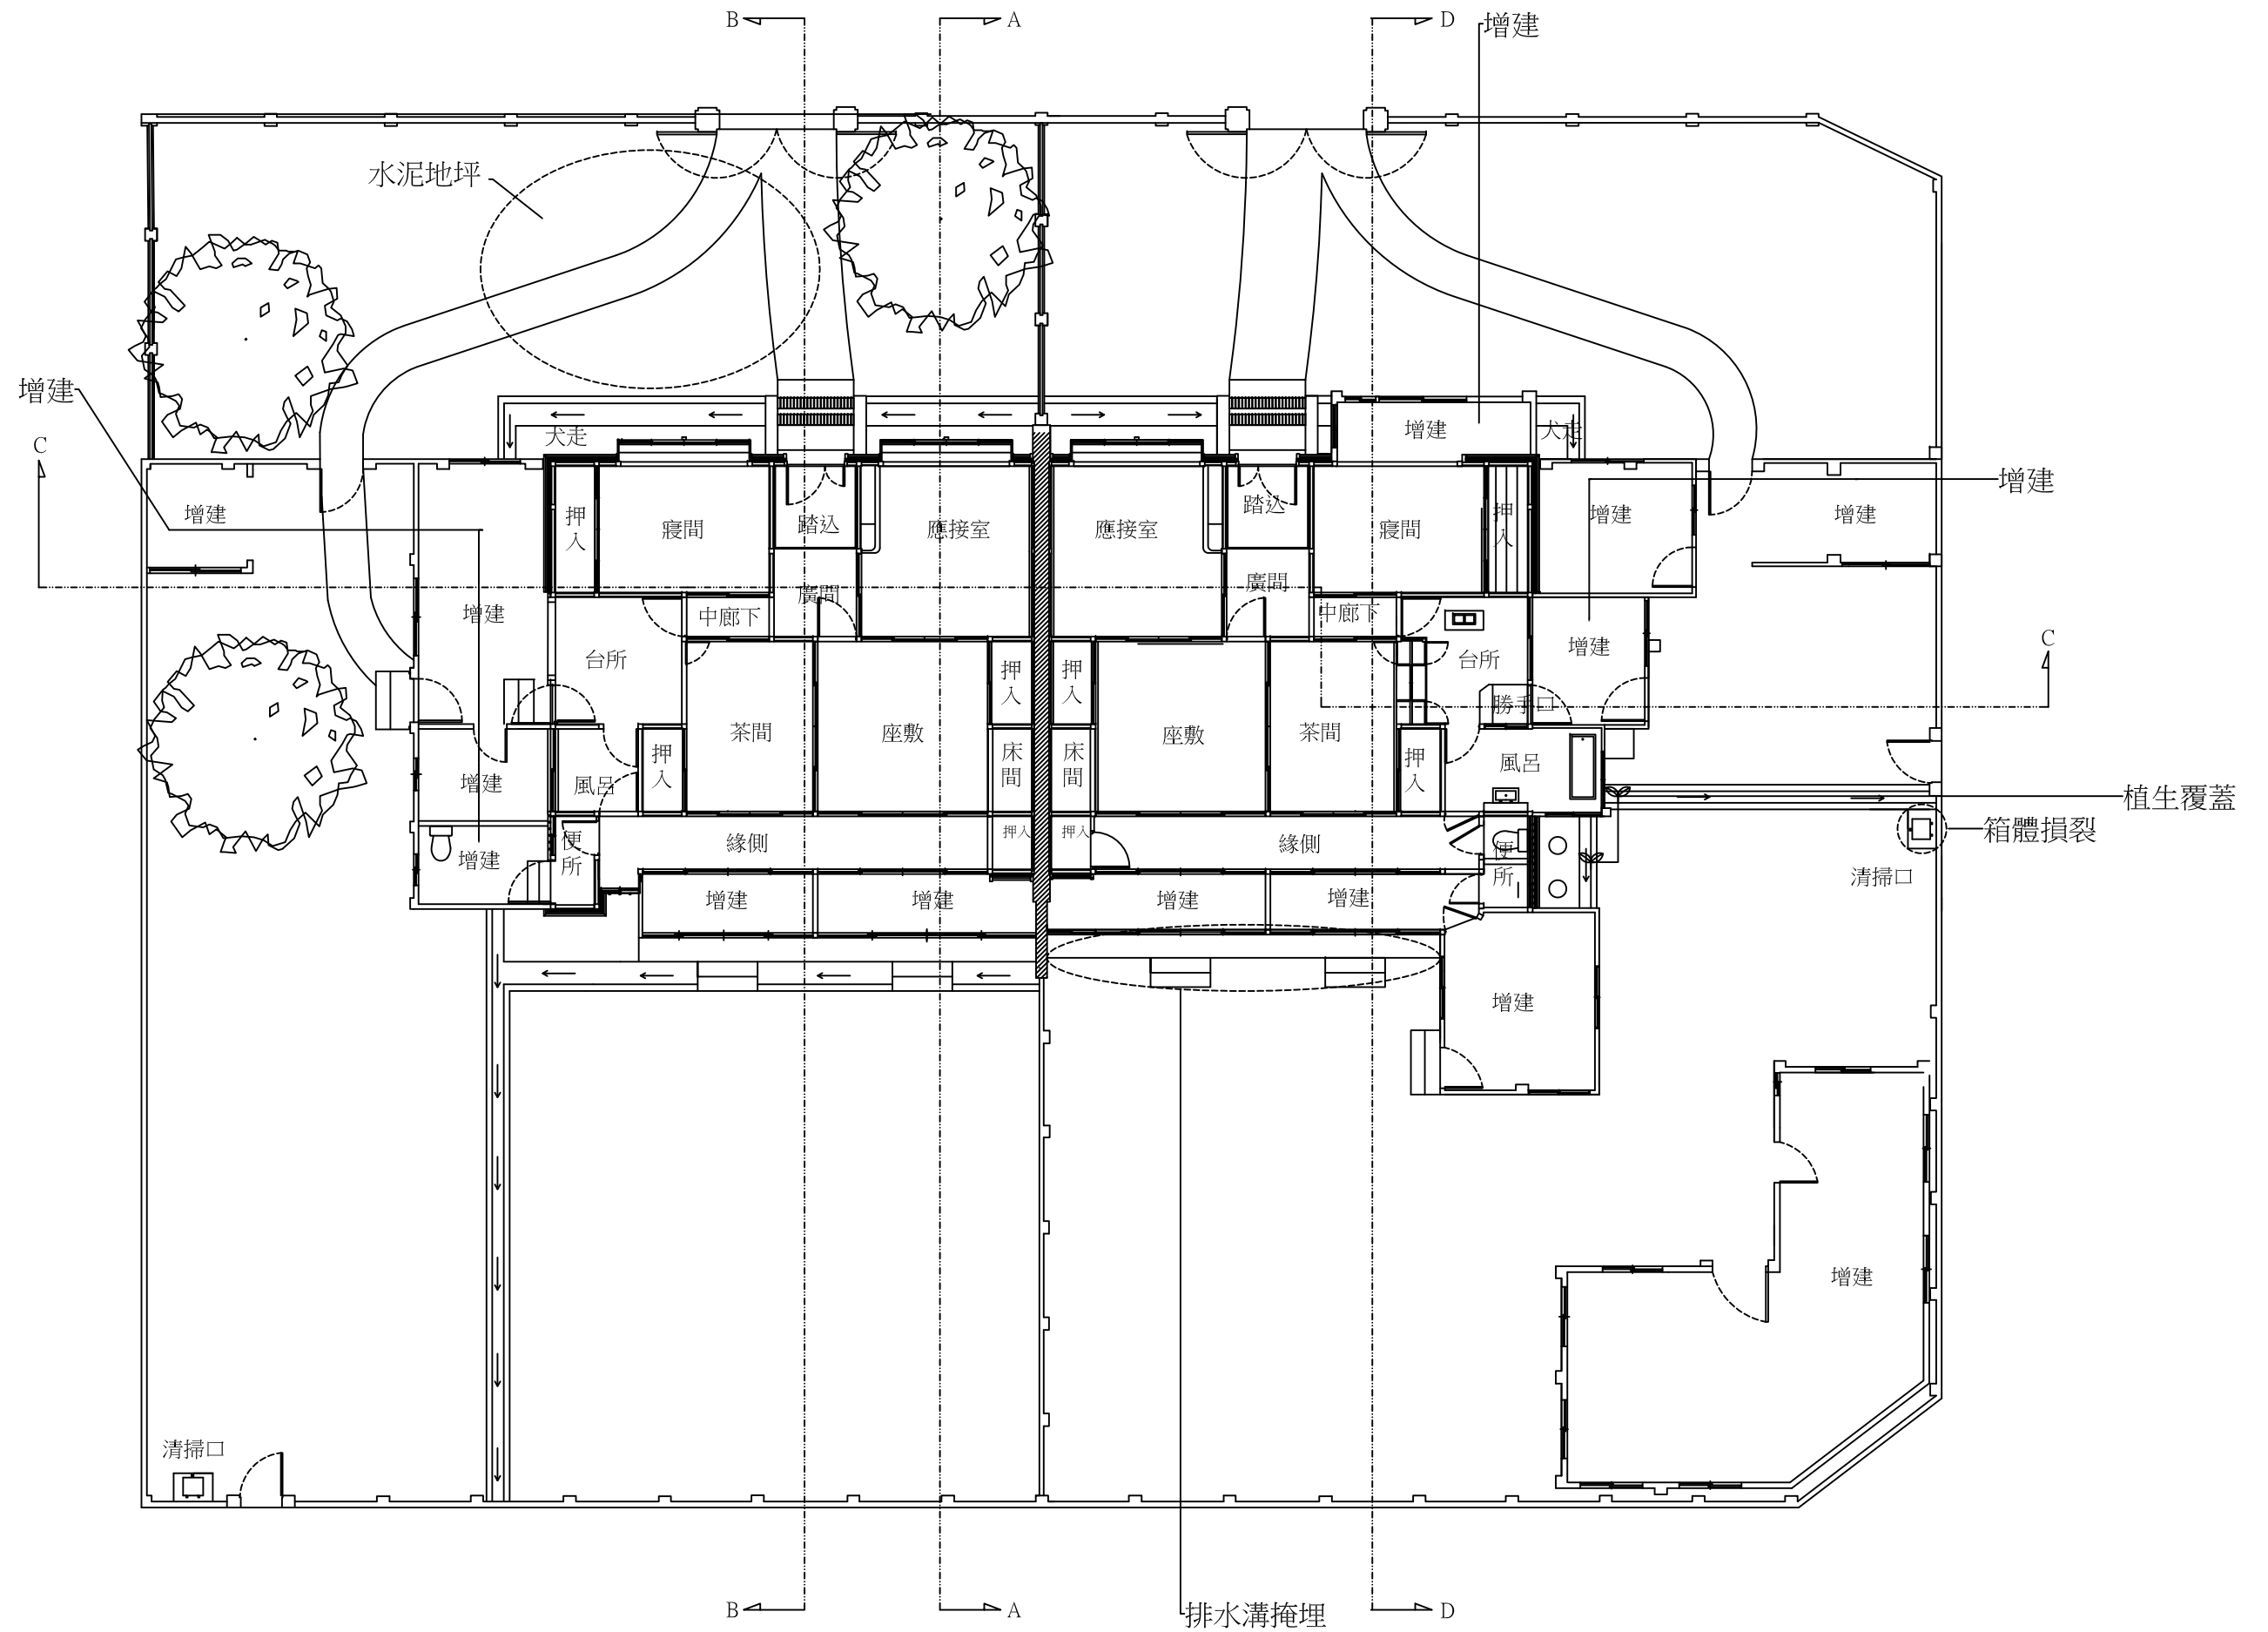

案名 市定古蹟「原日軍步兵第二聯隊官舍群」調查研究與修復再利用計畫

比例尺

S:1/200


圖名 公園路321巷31號及33號 現況配置圖

張號


145

圖號

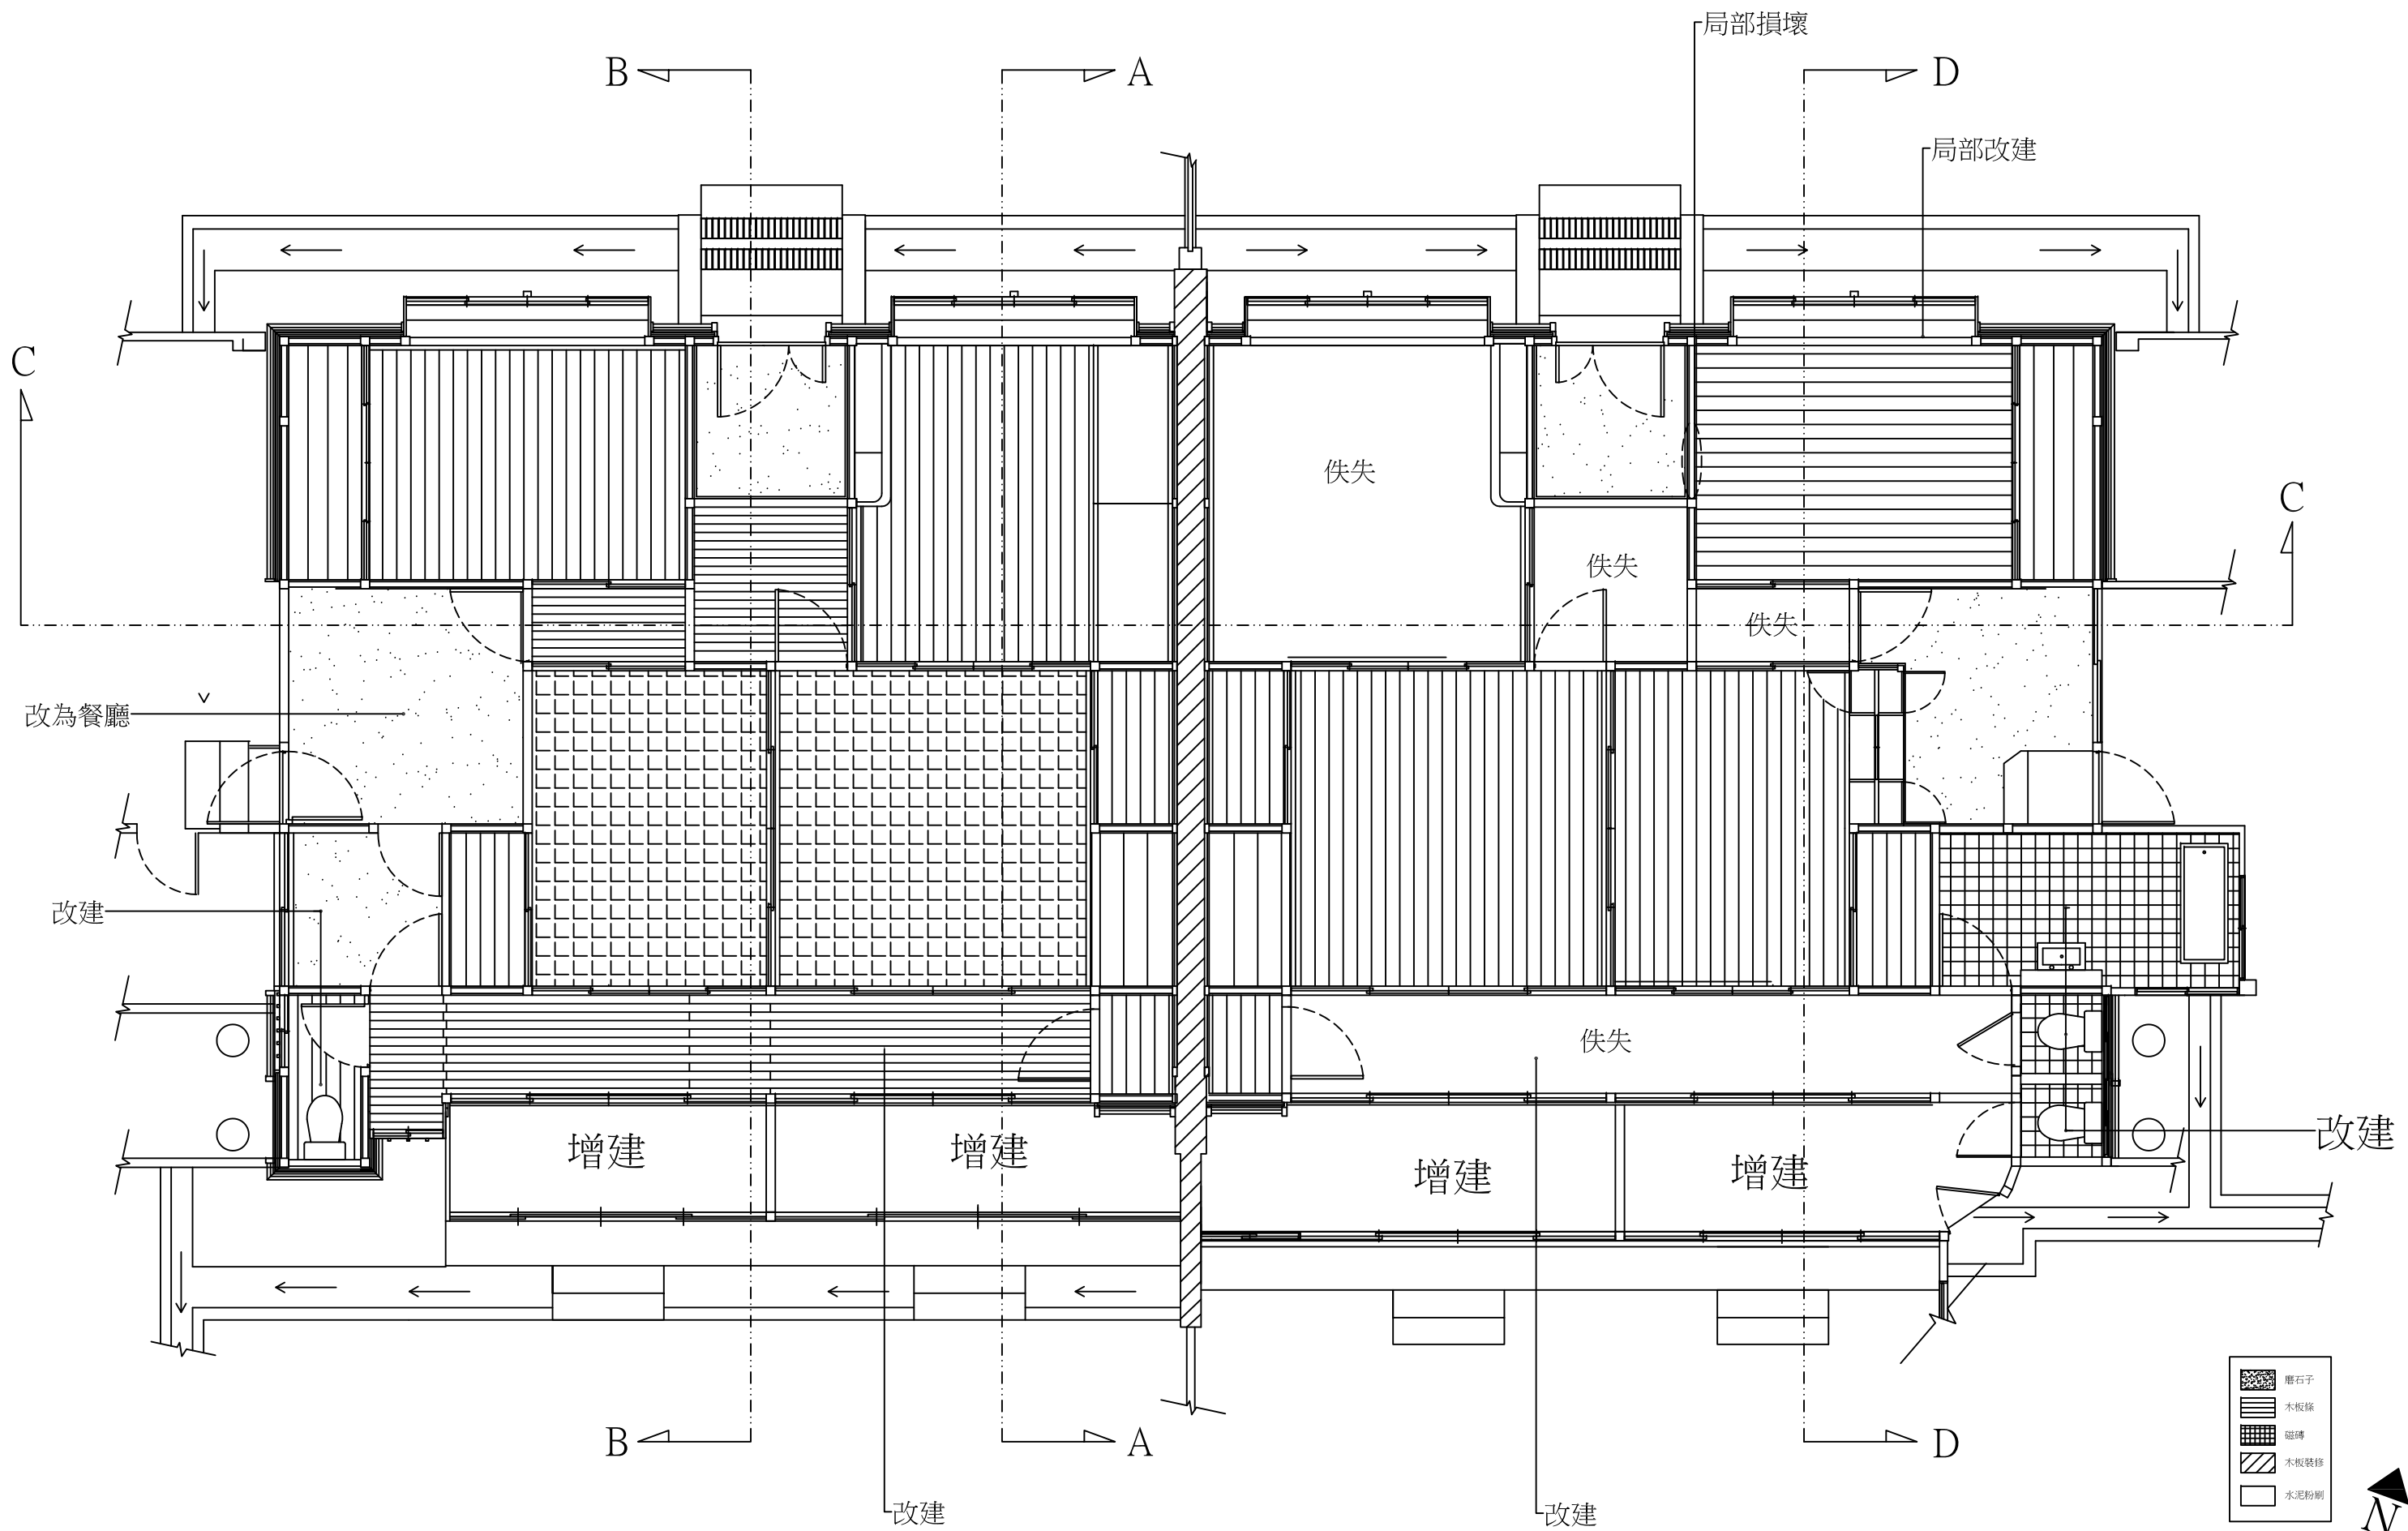





B-7-1

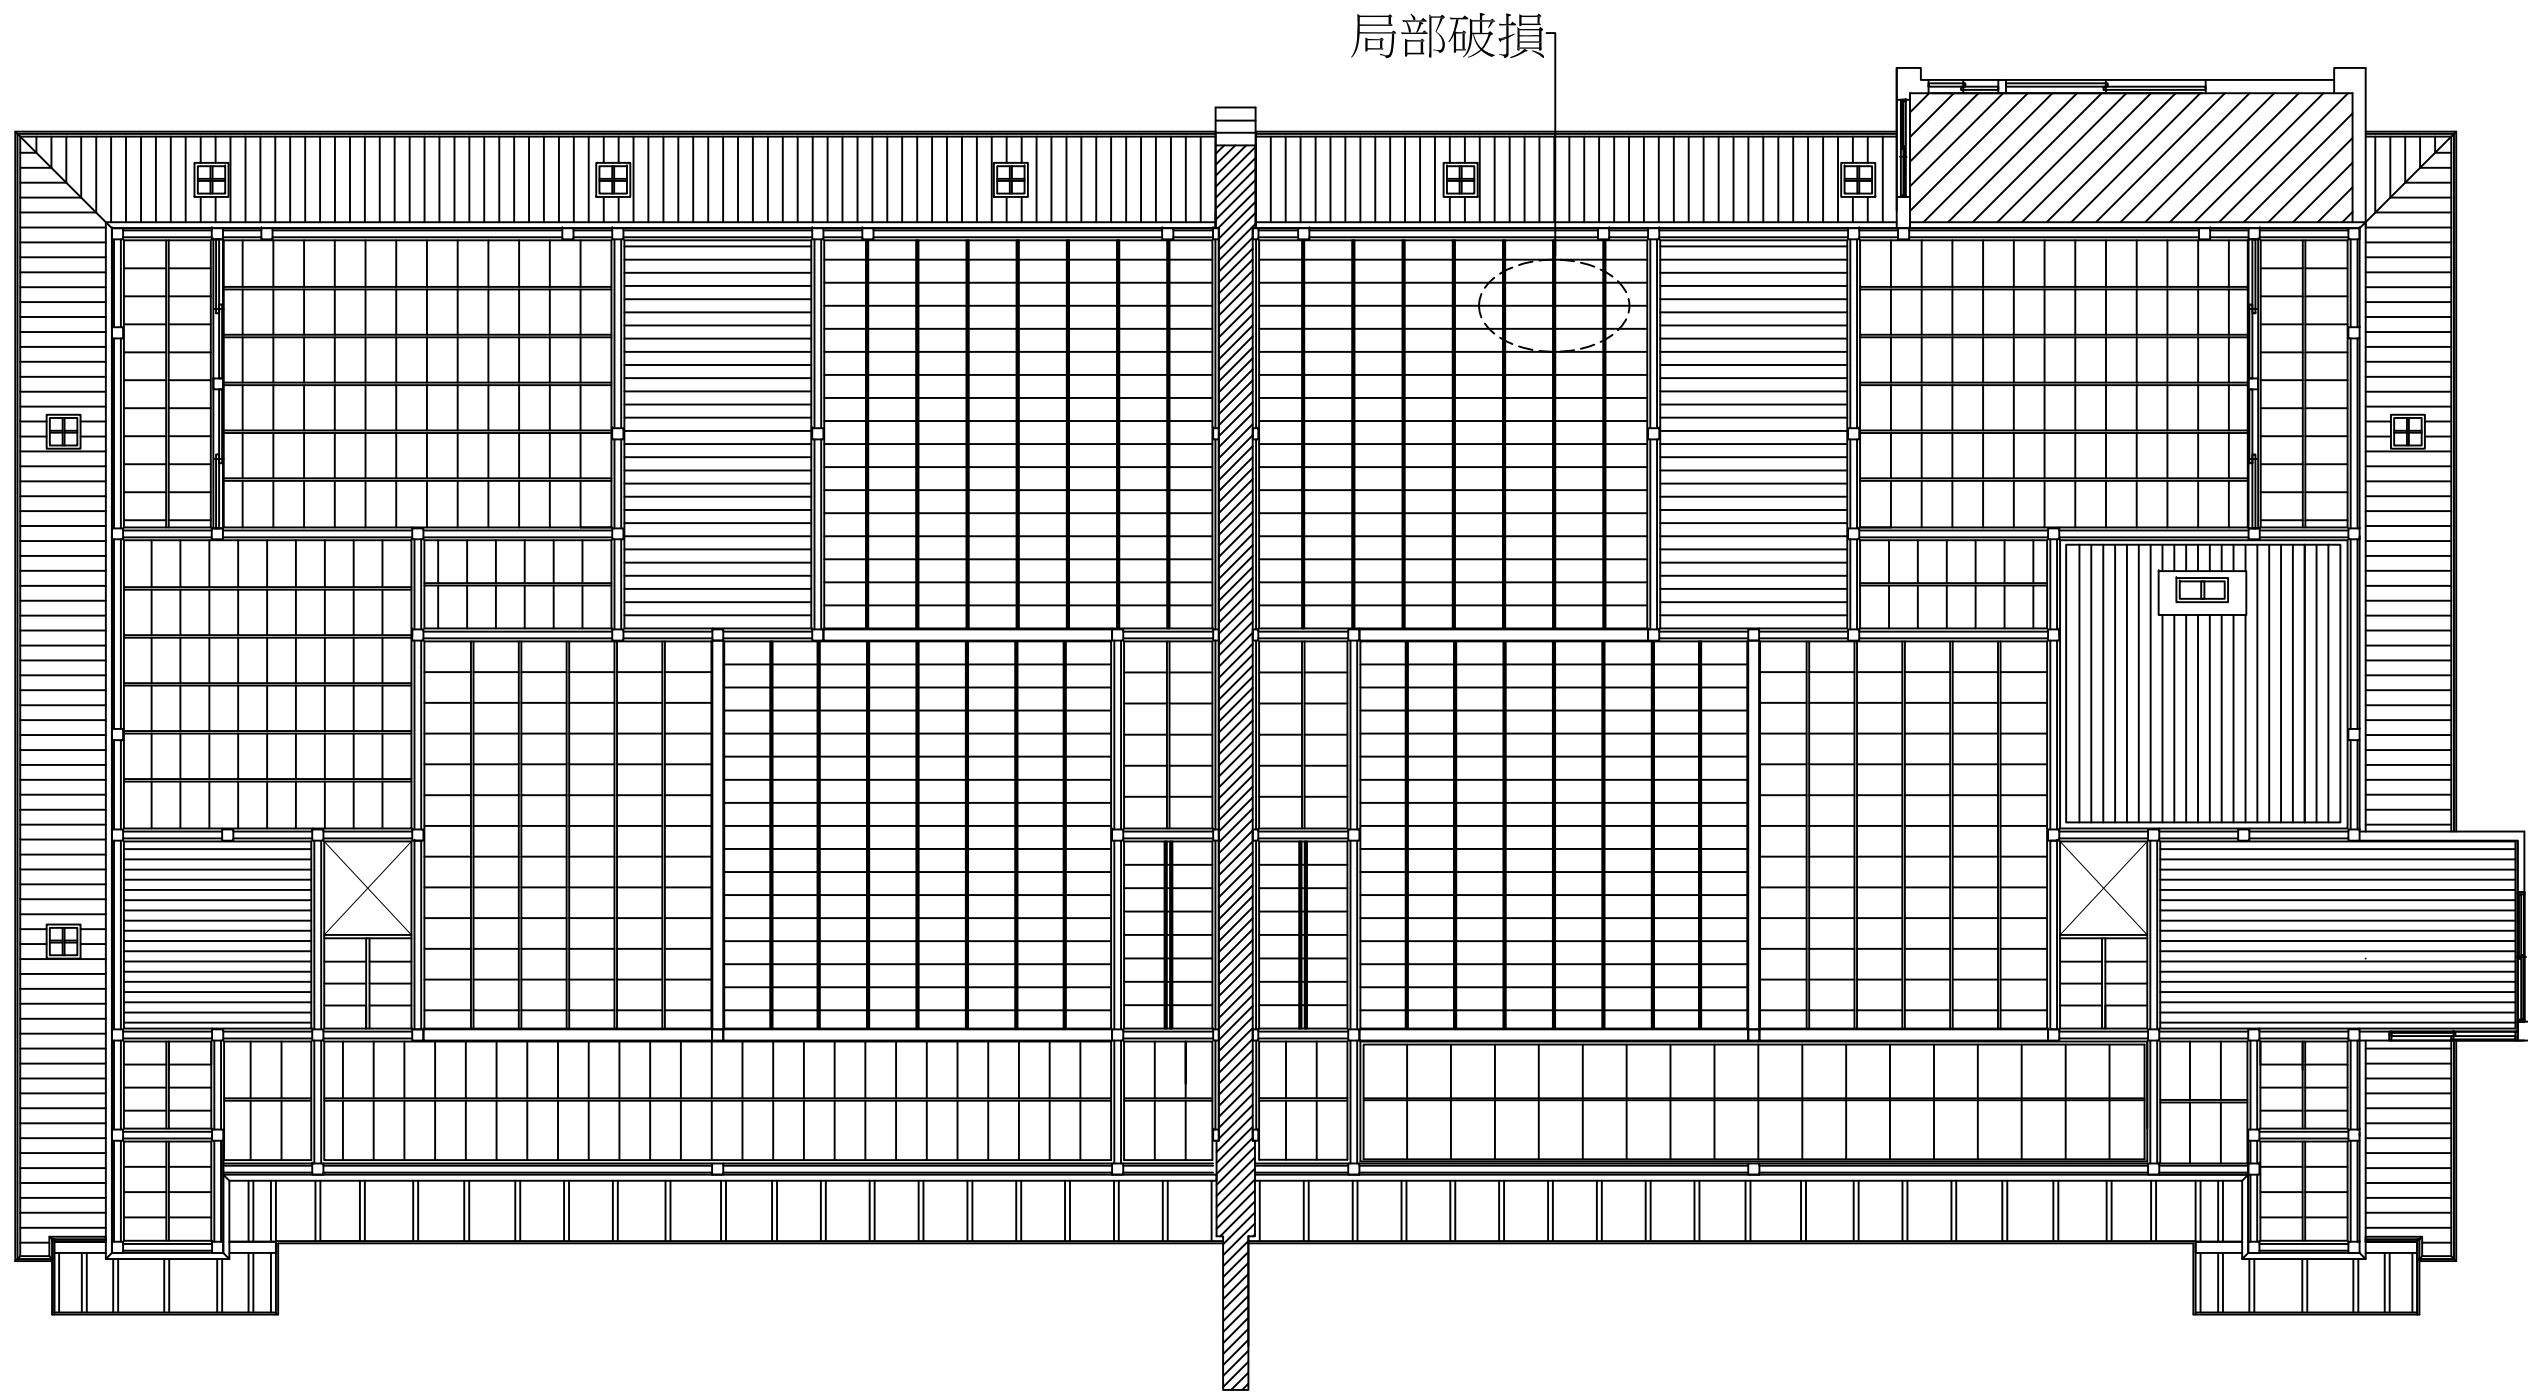

案名	市定古蹟「原日軍步兵第二聯隊官舍群」調查研究與修復再利用計畫	比例尺	S:1/100		
圖名	公園路321巷31號及33號現況平面圖	張號	146	圖號	B-7-2

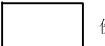


局部破損

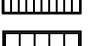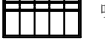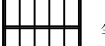-  佚失
-  木板裝修
-  目透天井
-  吹寄天井
-  竿線天井
-  格天井




案名	市定古蹟「原日軍步兵第二聯隊官舍群」調查研究與修復再利用計畫	比例尺	S:1/100		
圖名	公園路321巷31號及33號 現況天花板反射平面圖	張號	147	圖號	B-7-3

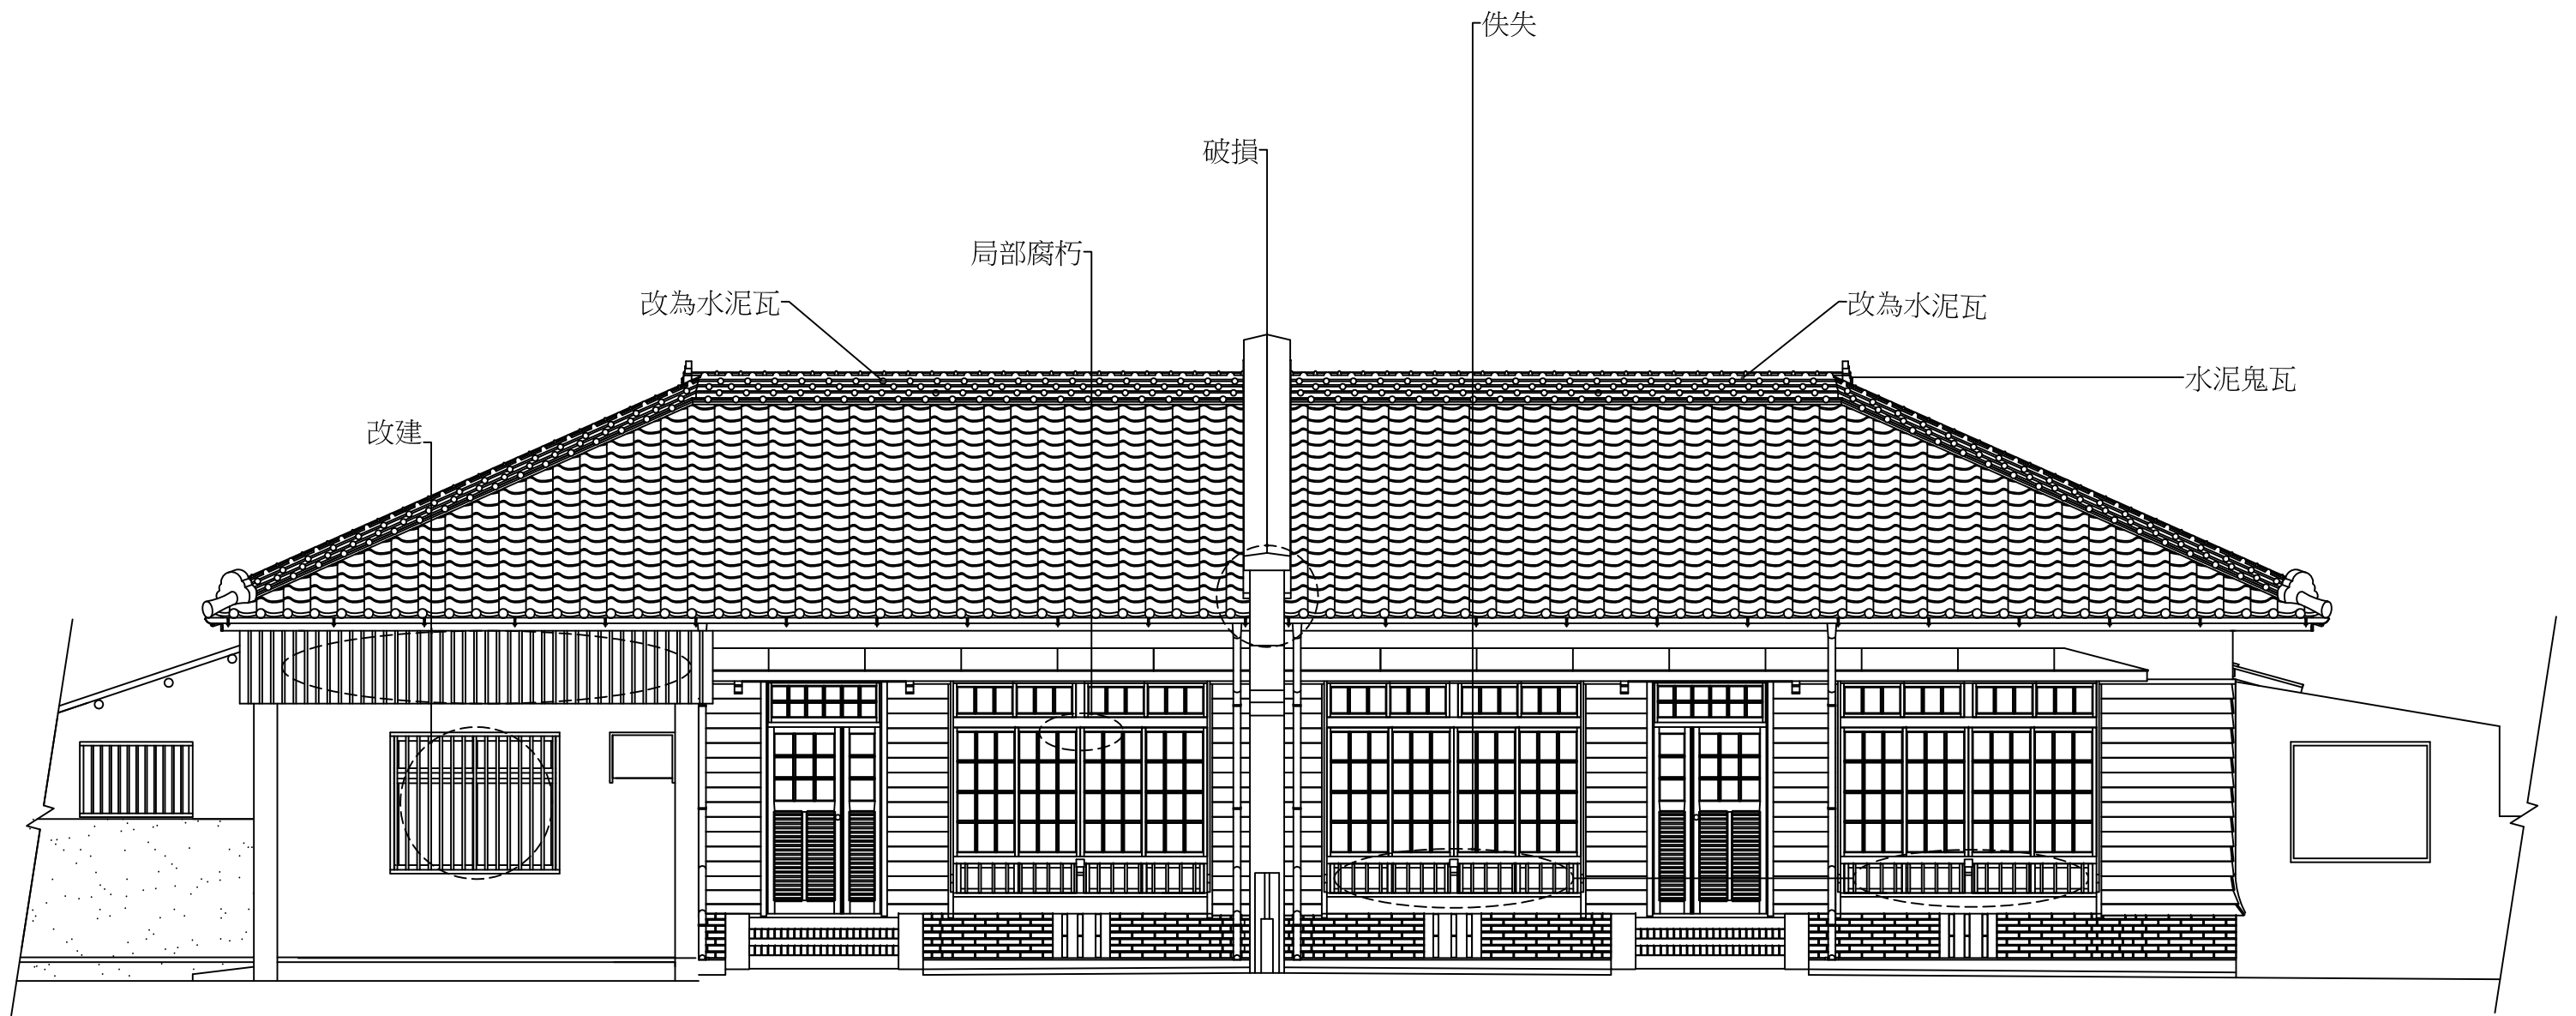

31號北向立面圖

33號北向立面圖


案名	市定古蹟「原日軍步兵第二聯隊官舍群」調查研究與修復再利用計畫	比例尺	S:1/100		
圖名	公園路321巷31號及33號現況北向立面圖	張號	148	圖號	B-7-4

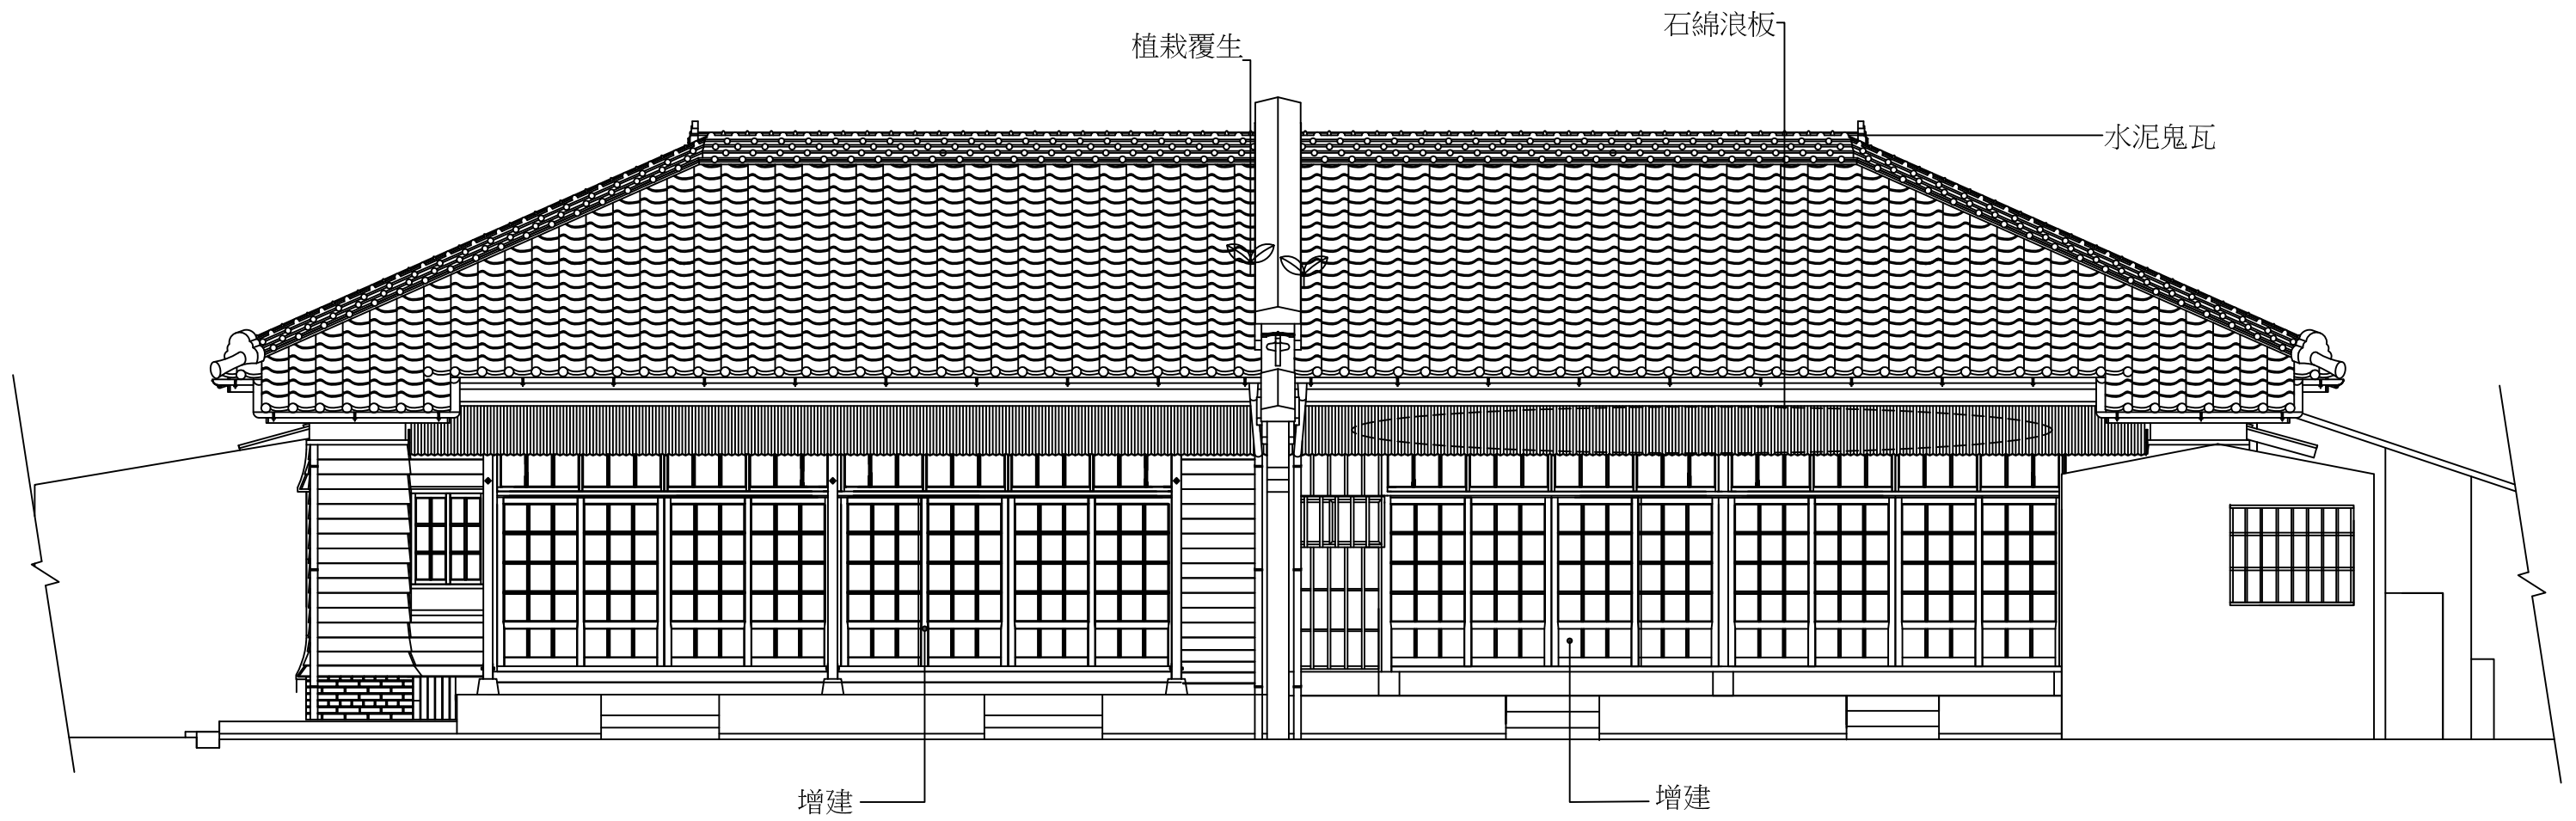

33號南向立面圖

31號南向立面圖

案名	市定古蹟「原日軍步兵第二聯隊官舍群」調查研究與修復再利用計畫	比例尺	S:1/100		
圖名	公園路321巷31號及33號現況南向立面圖	張號	149	圖號	B-7-5

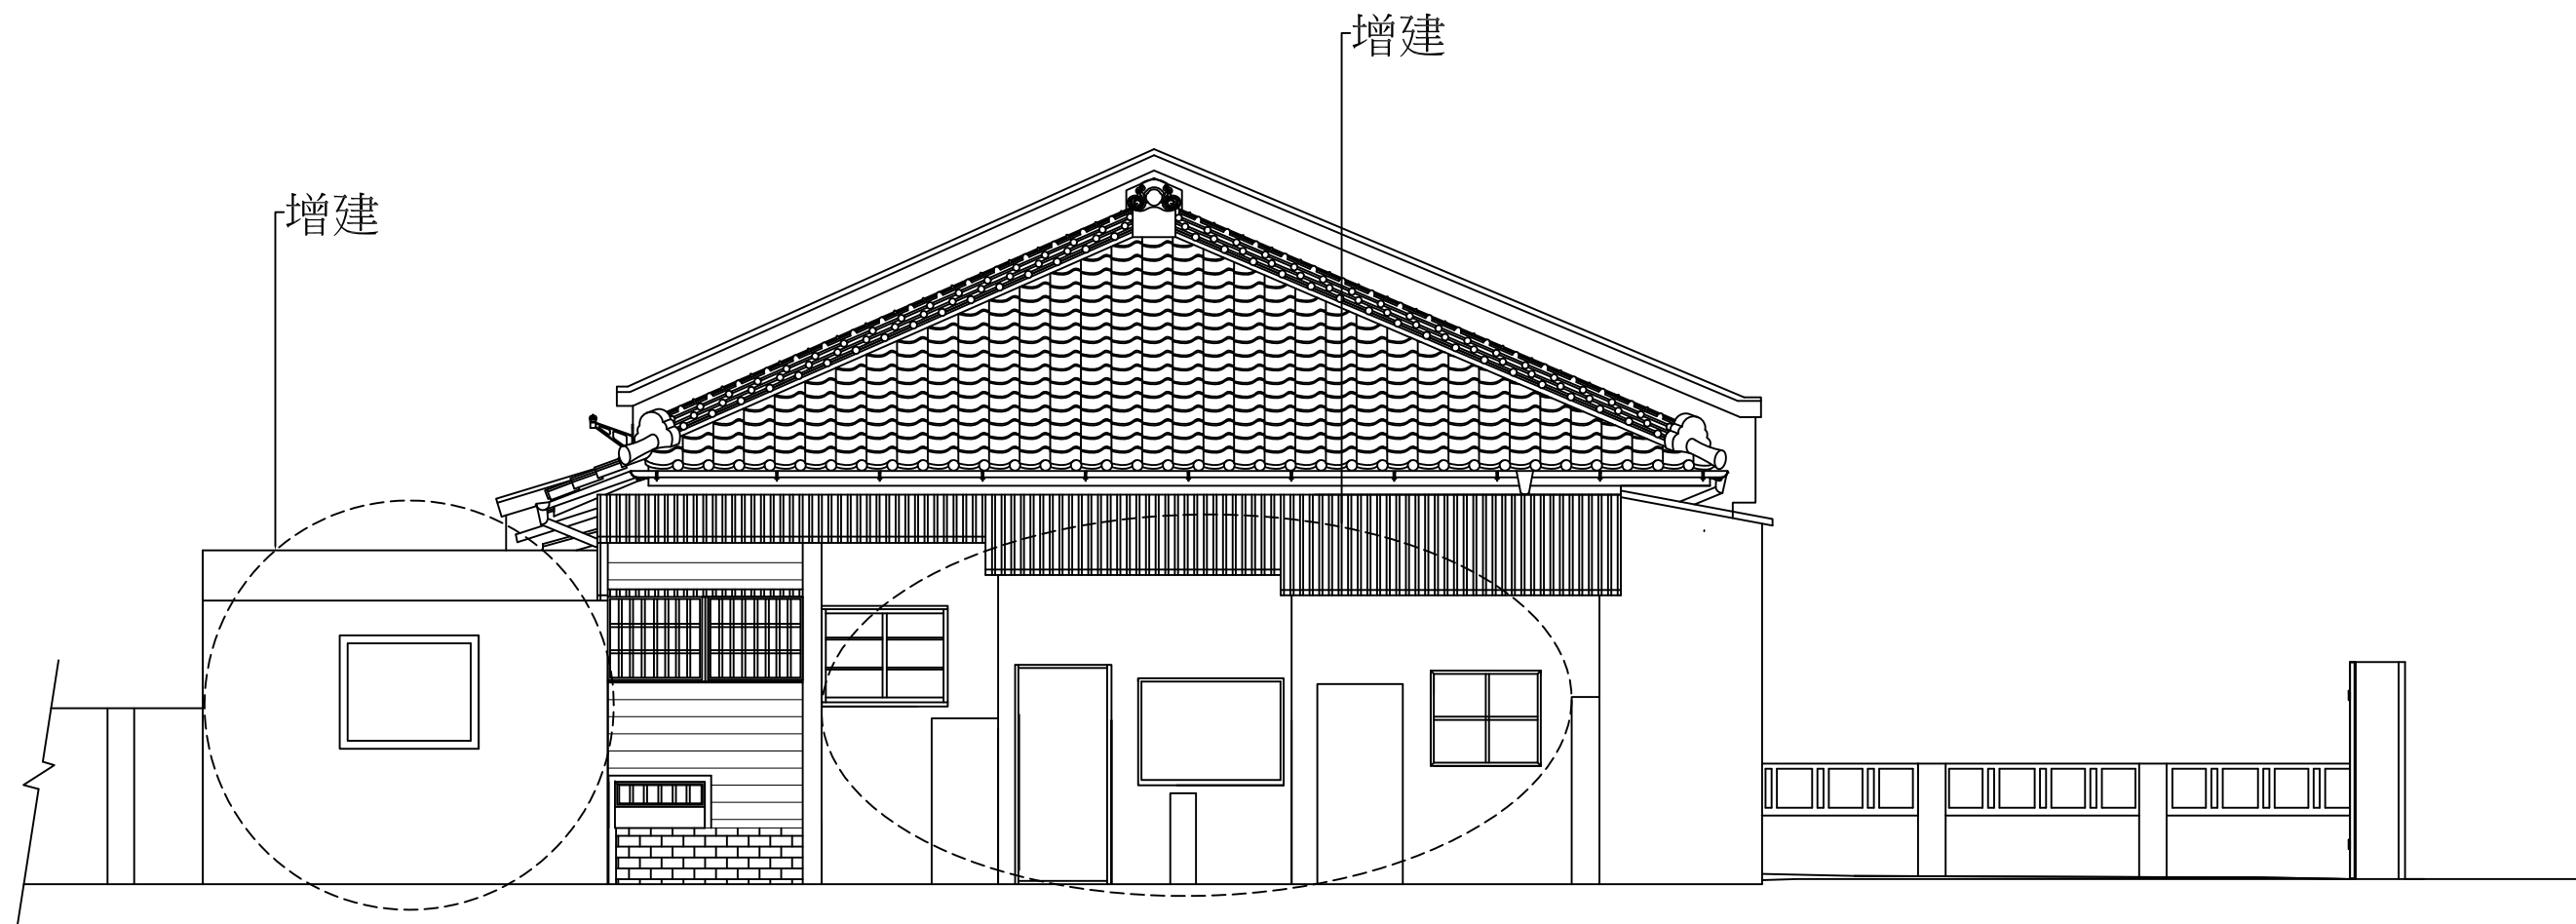

31號東向立面圖

案名 市定古蹟「原日軍步兵第二聯隊官舍群」調查研究與修復再利用計畫

比例尺

S:1/100


圖名 公園路321巷31號 現況東向立面圖

張號

150


圖號

B-7-6

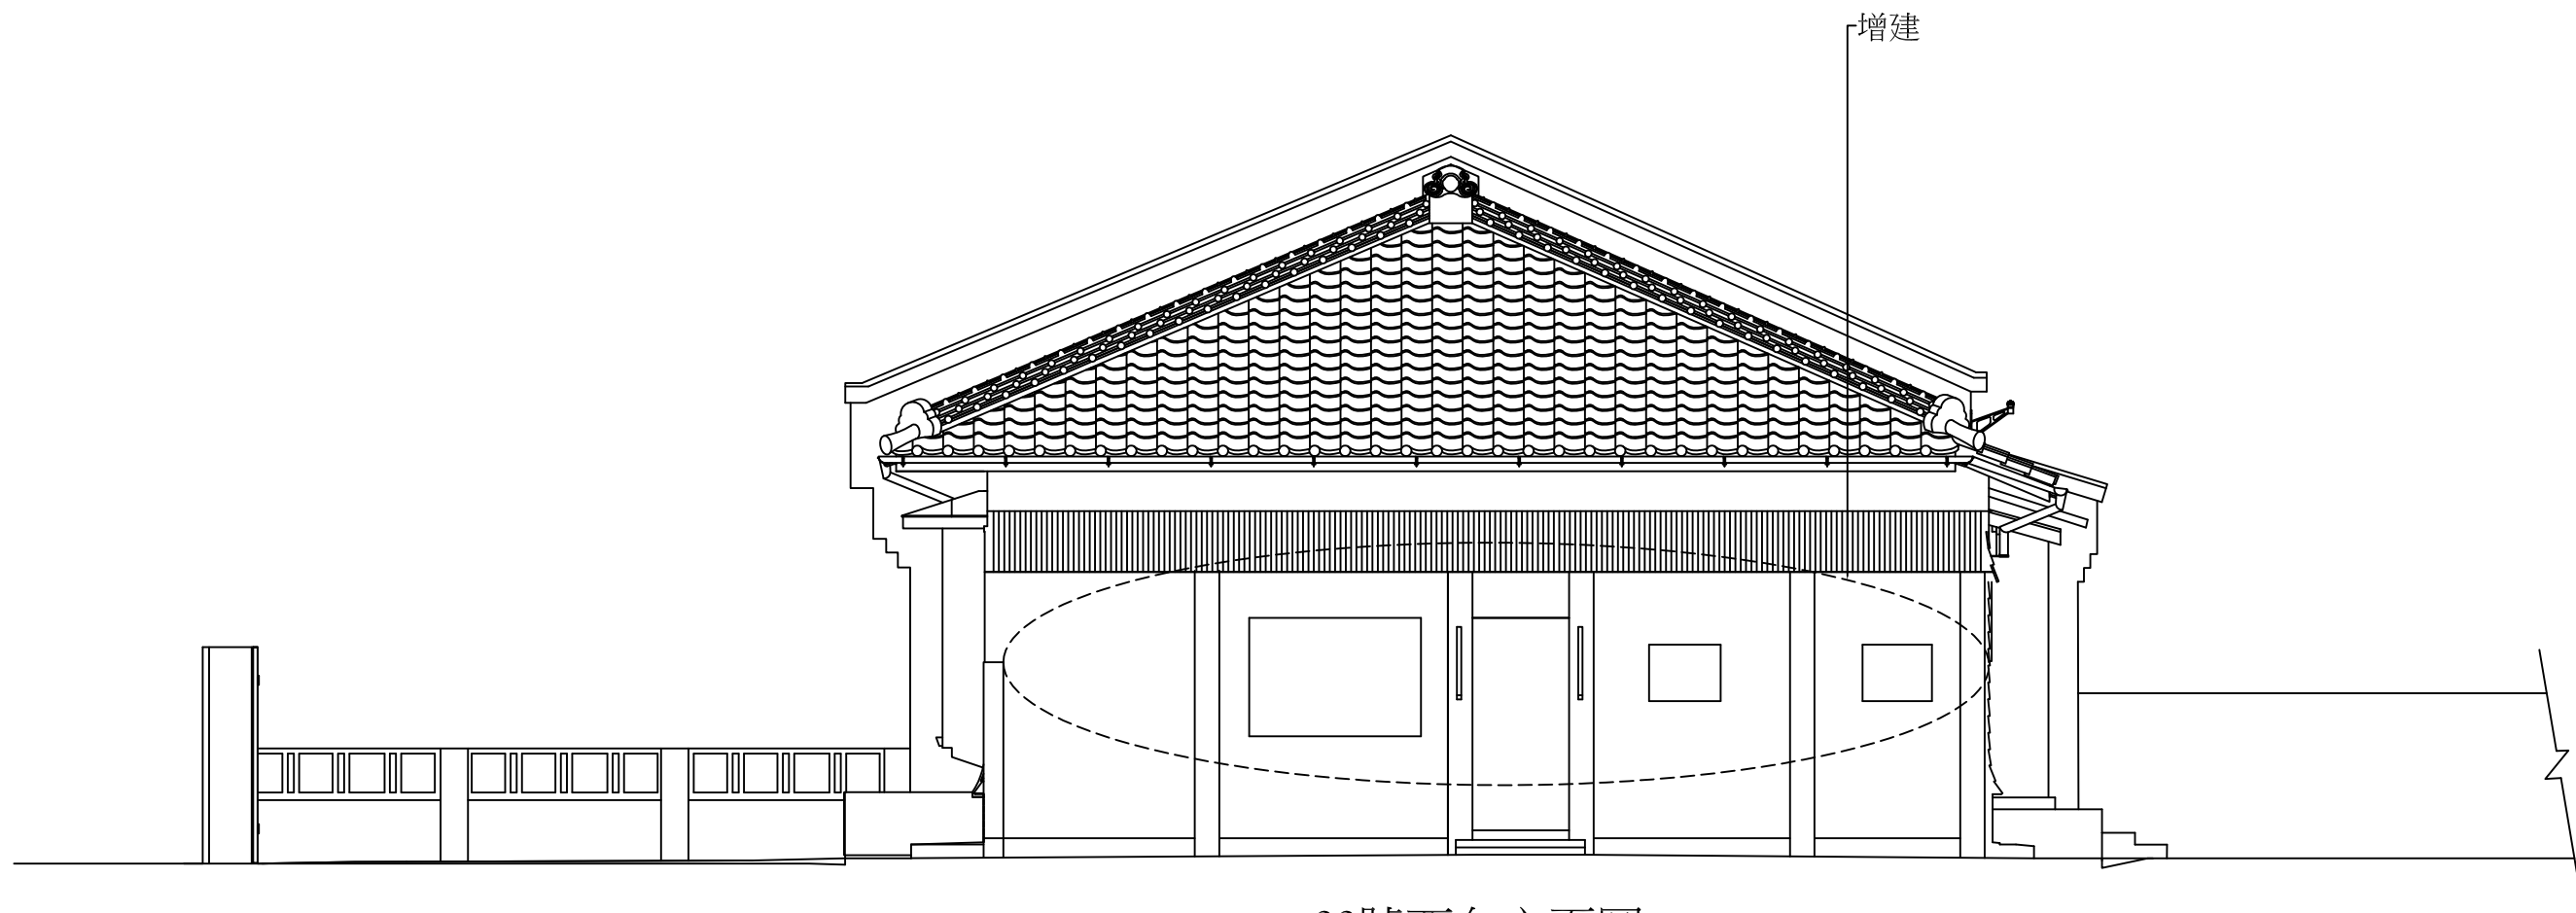


33號西向立面圖

案名	市定古蹟「原日軍步兵第二聯隊官舍群」調查研究與修復再利用計畫	比例尺	S:1/100		
圖名	公園路321巷33號 現況西向立面圖	張號	151	圖號	B-7-7

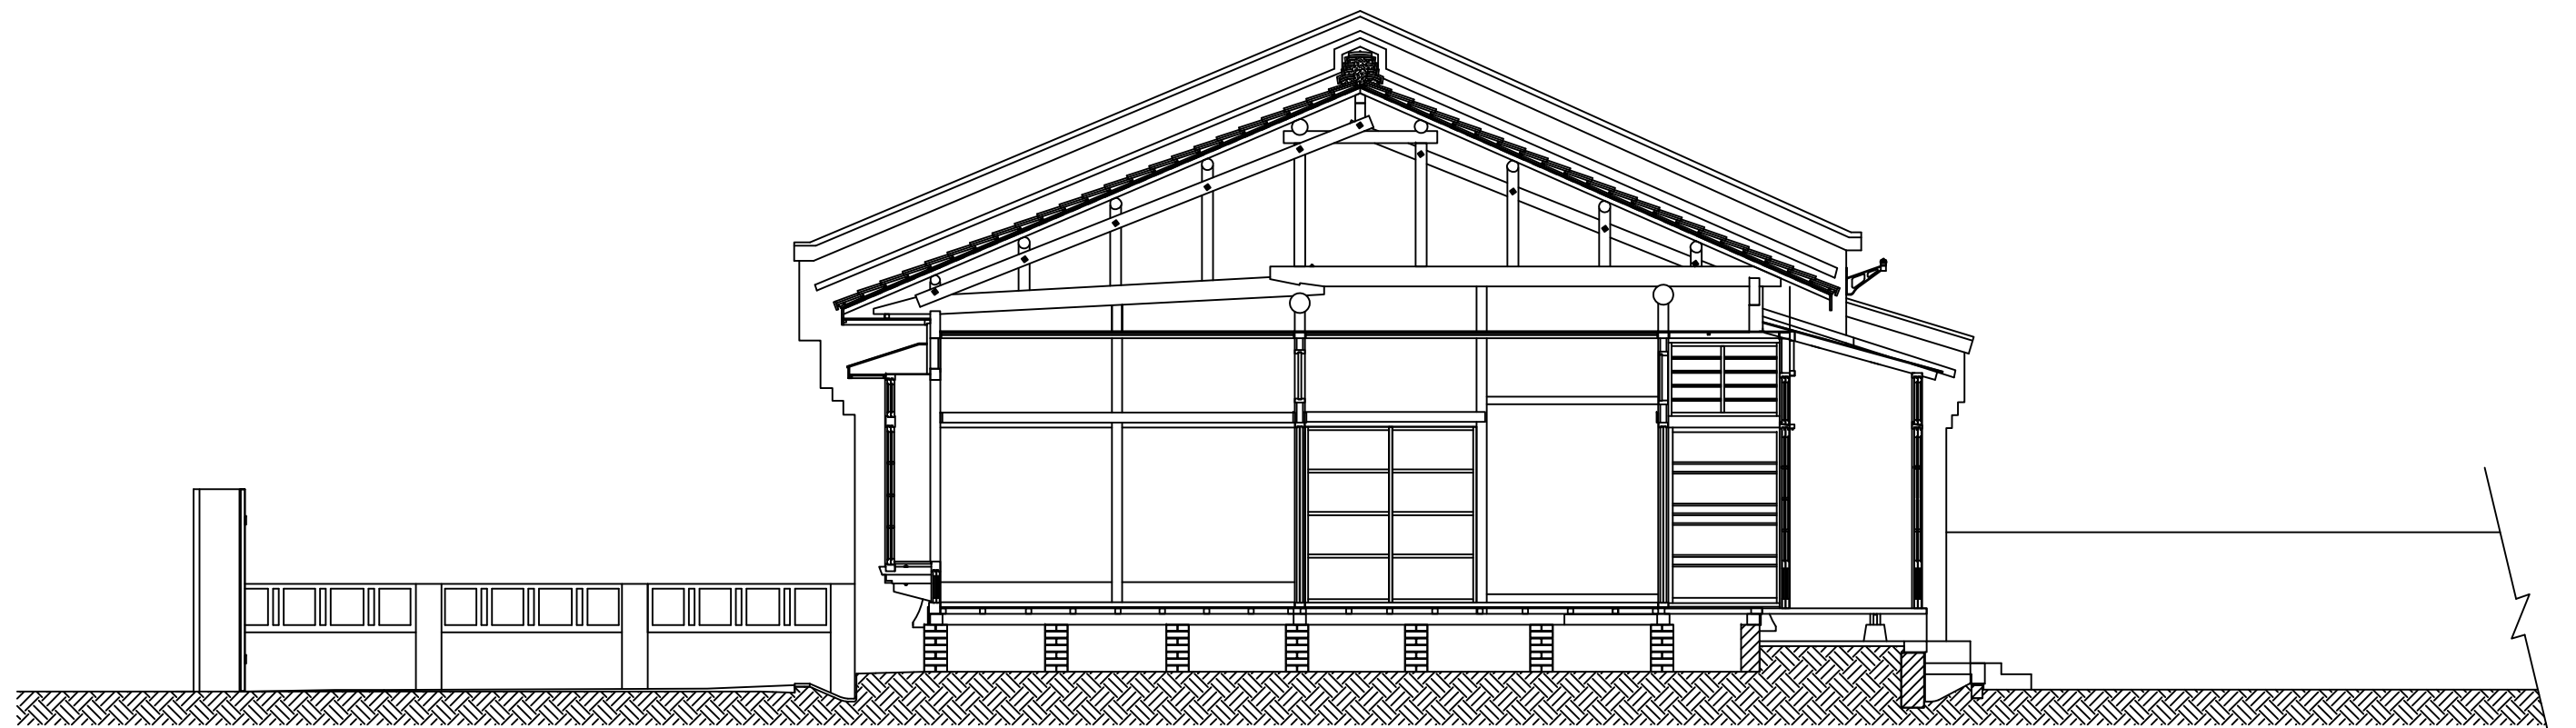


33號A-A剖面圖

案名	市定古蹟「原日軍步兵第二聯隊官舍群」調查研究與修復再利用計畫	比例尺	S:1/100		
圖名	公園路321巷33號 現況A-A剖面圖	張號	152	圖號	B-7-8

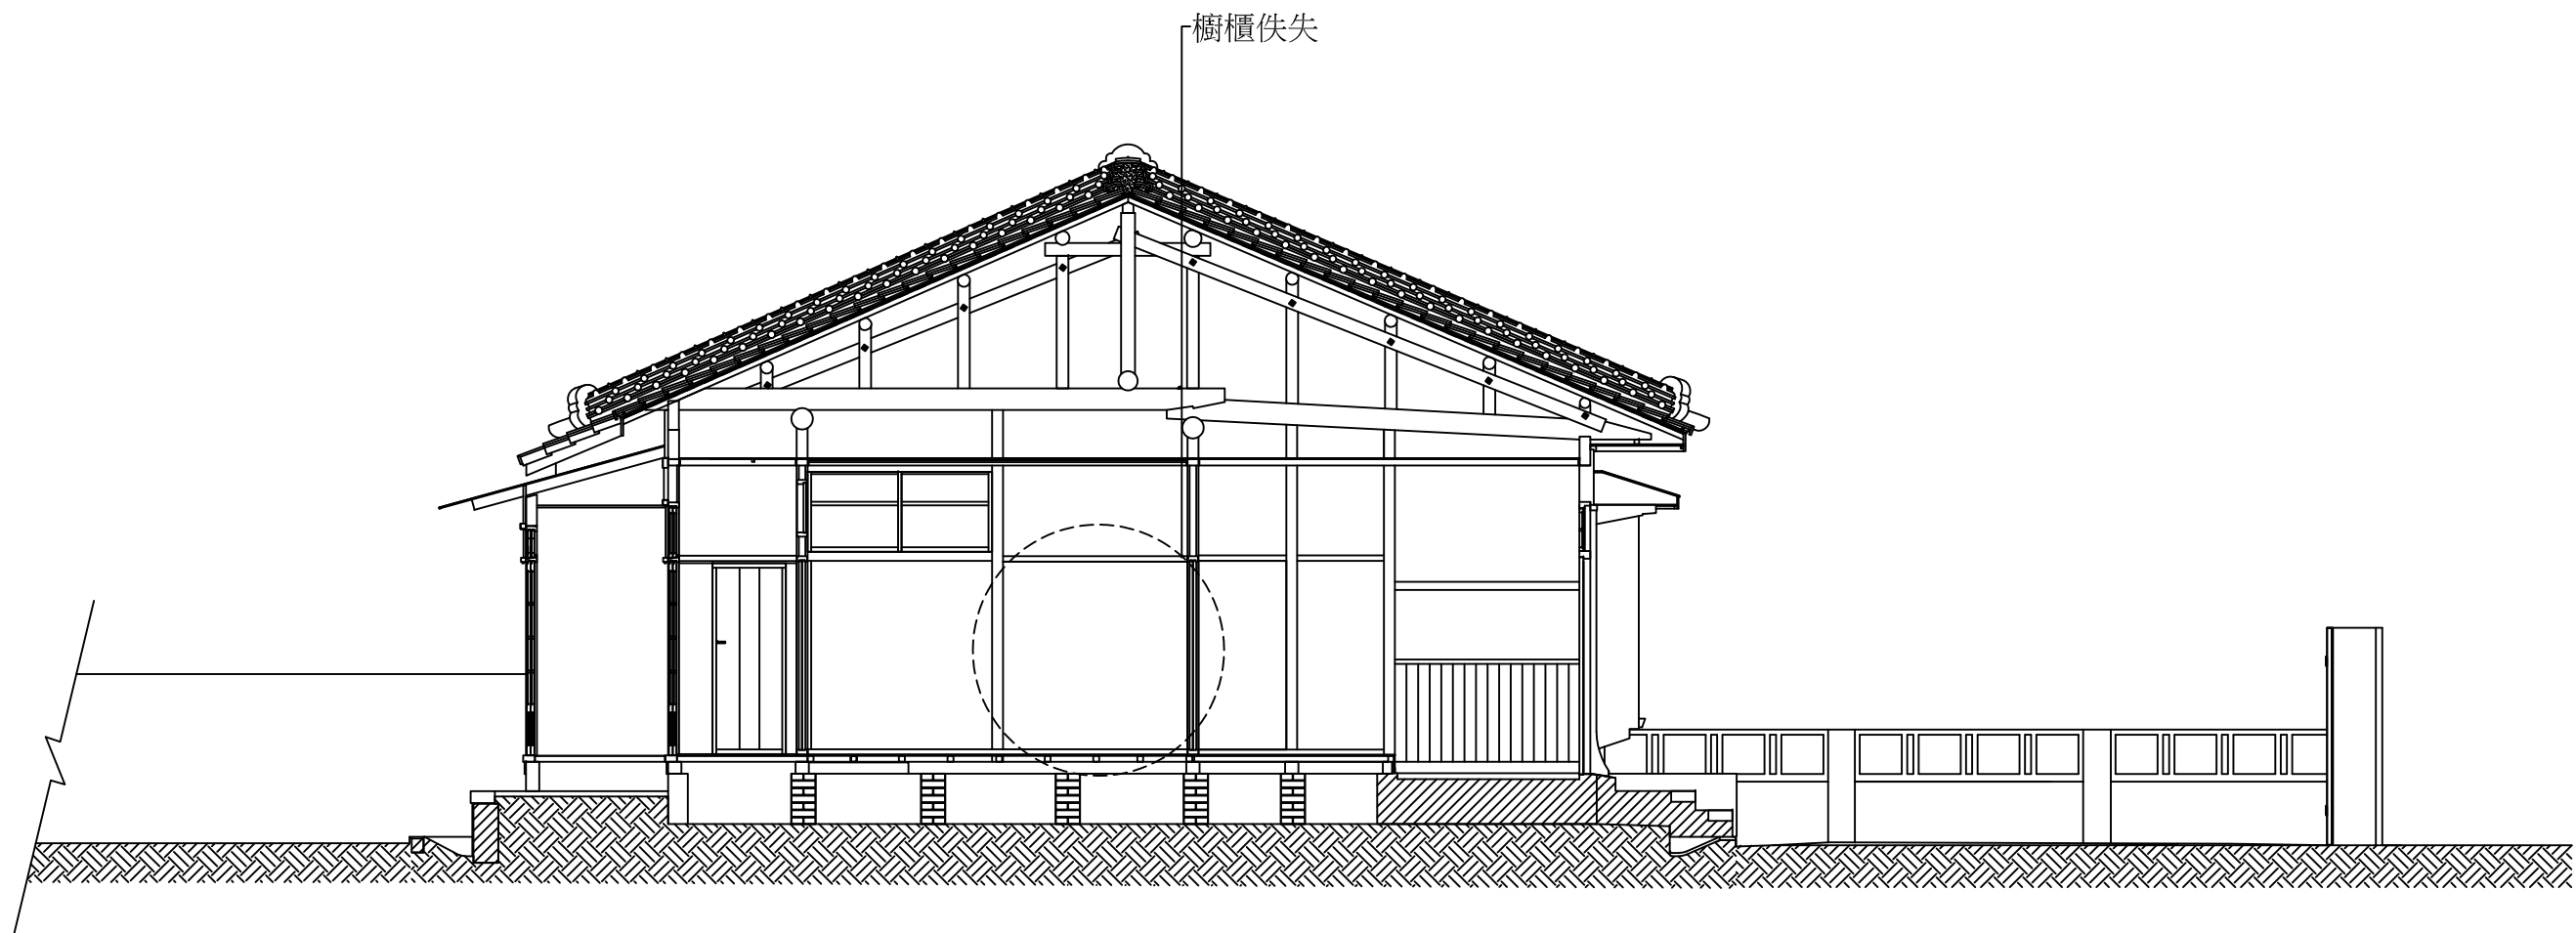


33號B-B剖面圖

案名	市定古蹟「原日軍步兵第二聯隊官舍群」調查研究與修復再利用計畫	比例尺	S:1/100		
圖名	公園路321巷33號 現況B-B剖面圖	張號	153	圖號	B-7-9

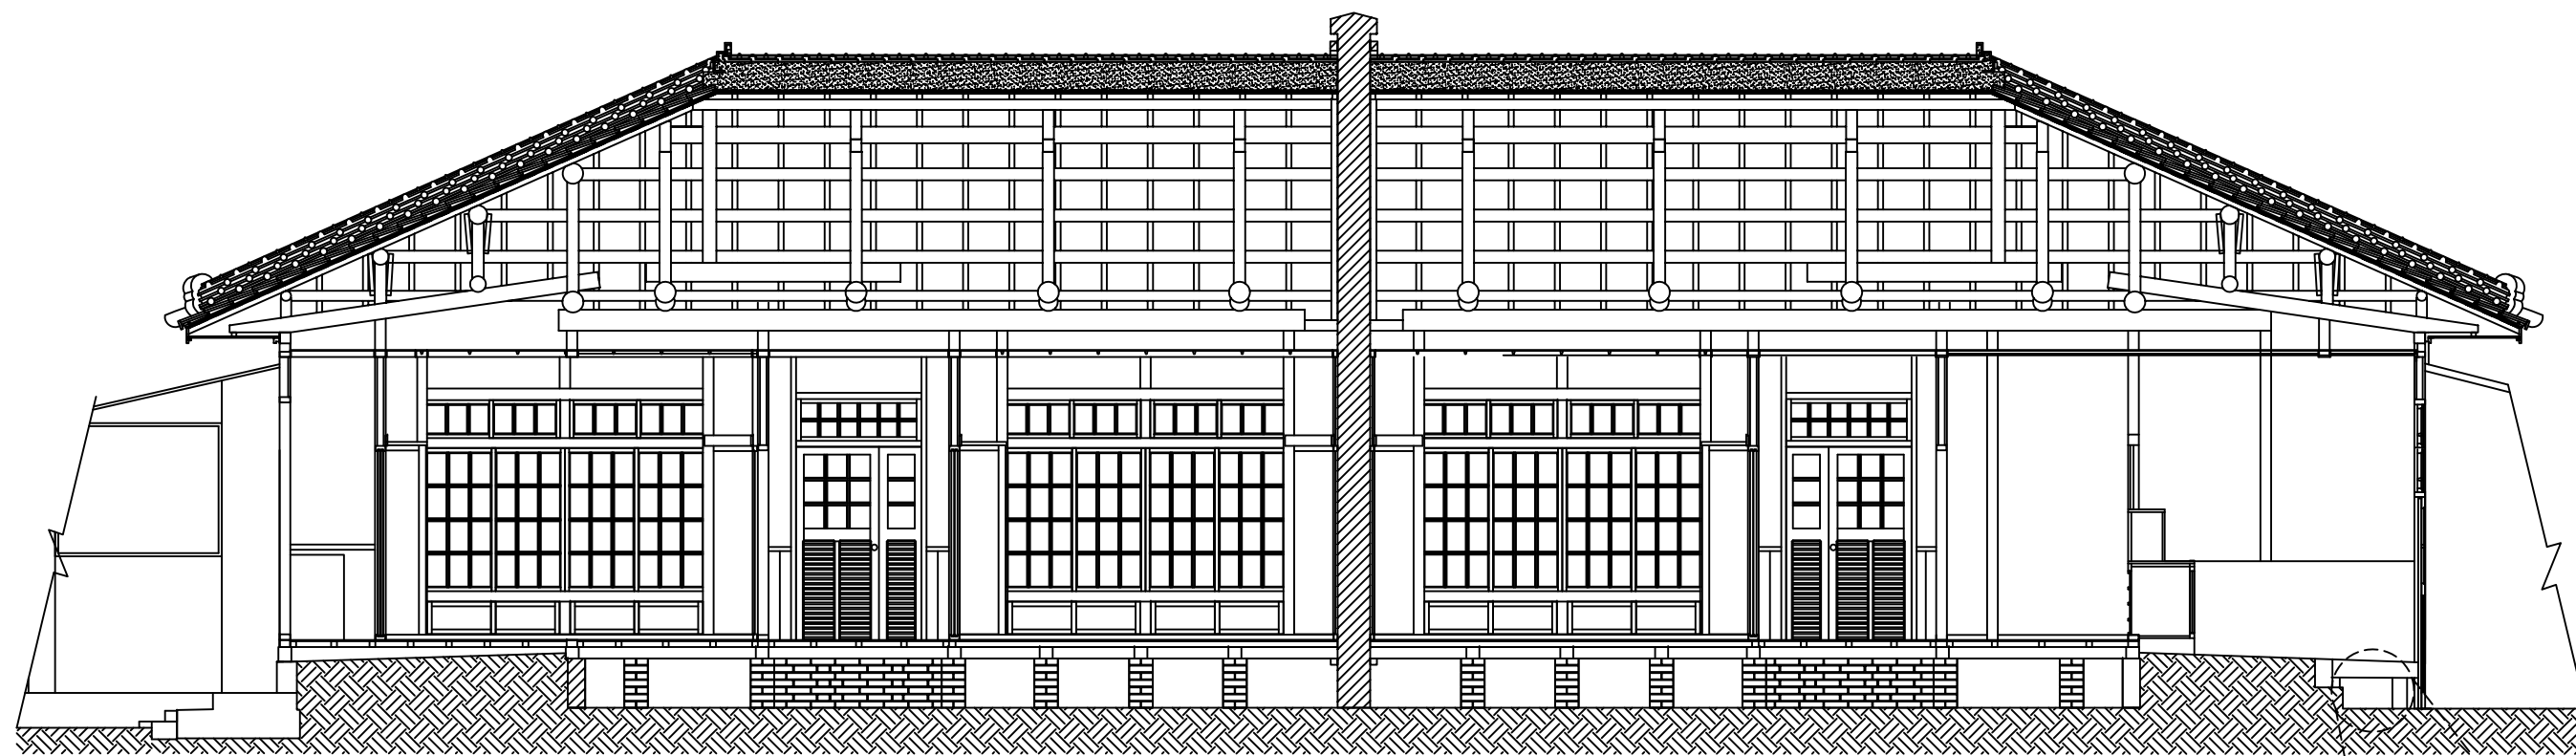


31號、33號C-C剖面圖

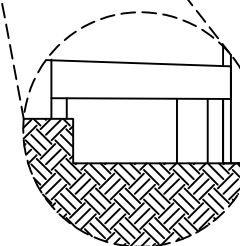

細部剖面圖 S:1/50

案名	市定古蹟「原日軍步兵第二聯隊官舍群」調查研究與修復再利用計畫	比例尺	S:1/100		
圖名	公園路321巷31號及33號 現況C-C剖面圖	張號	154	圖號	B-7-10

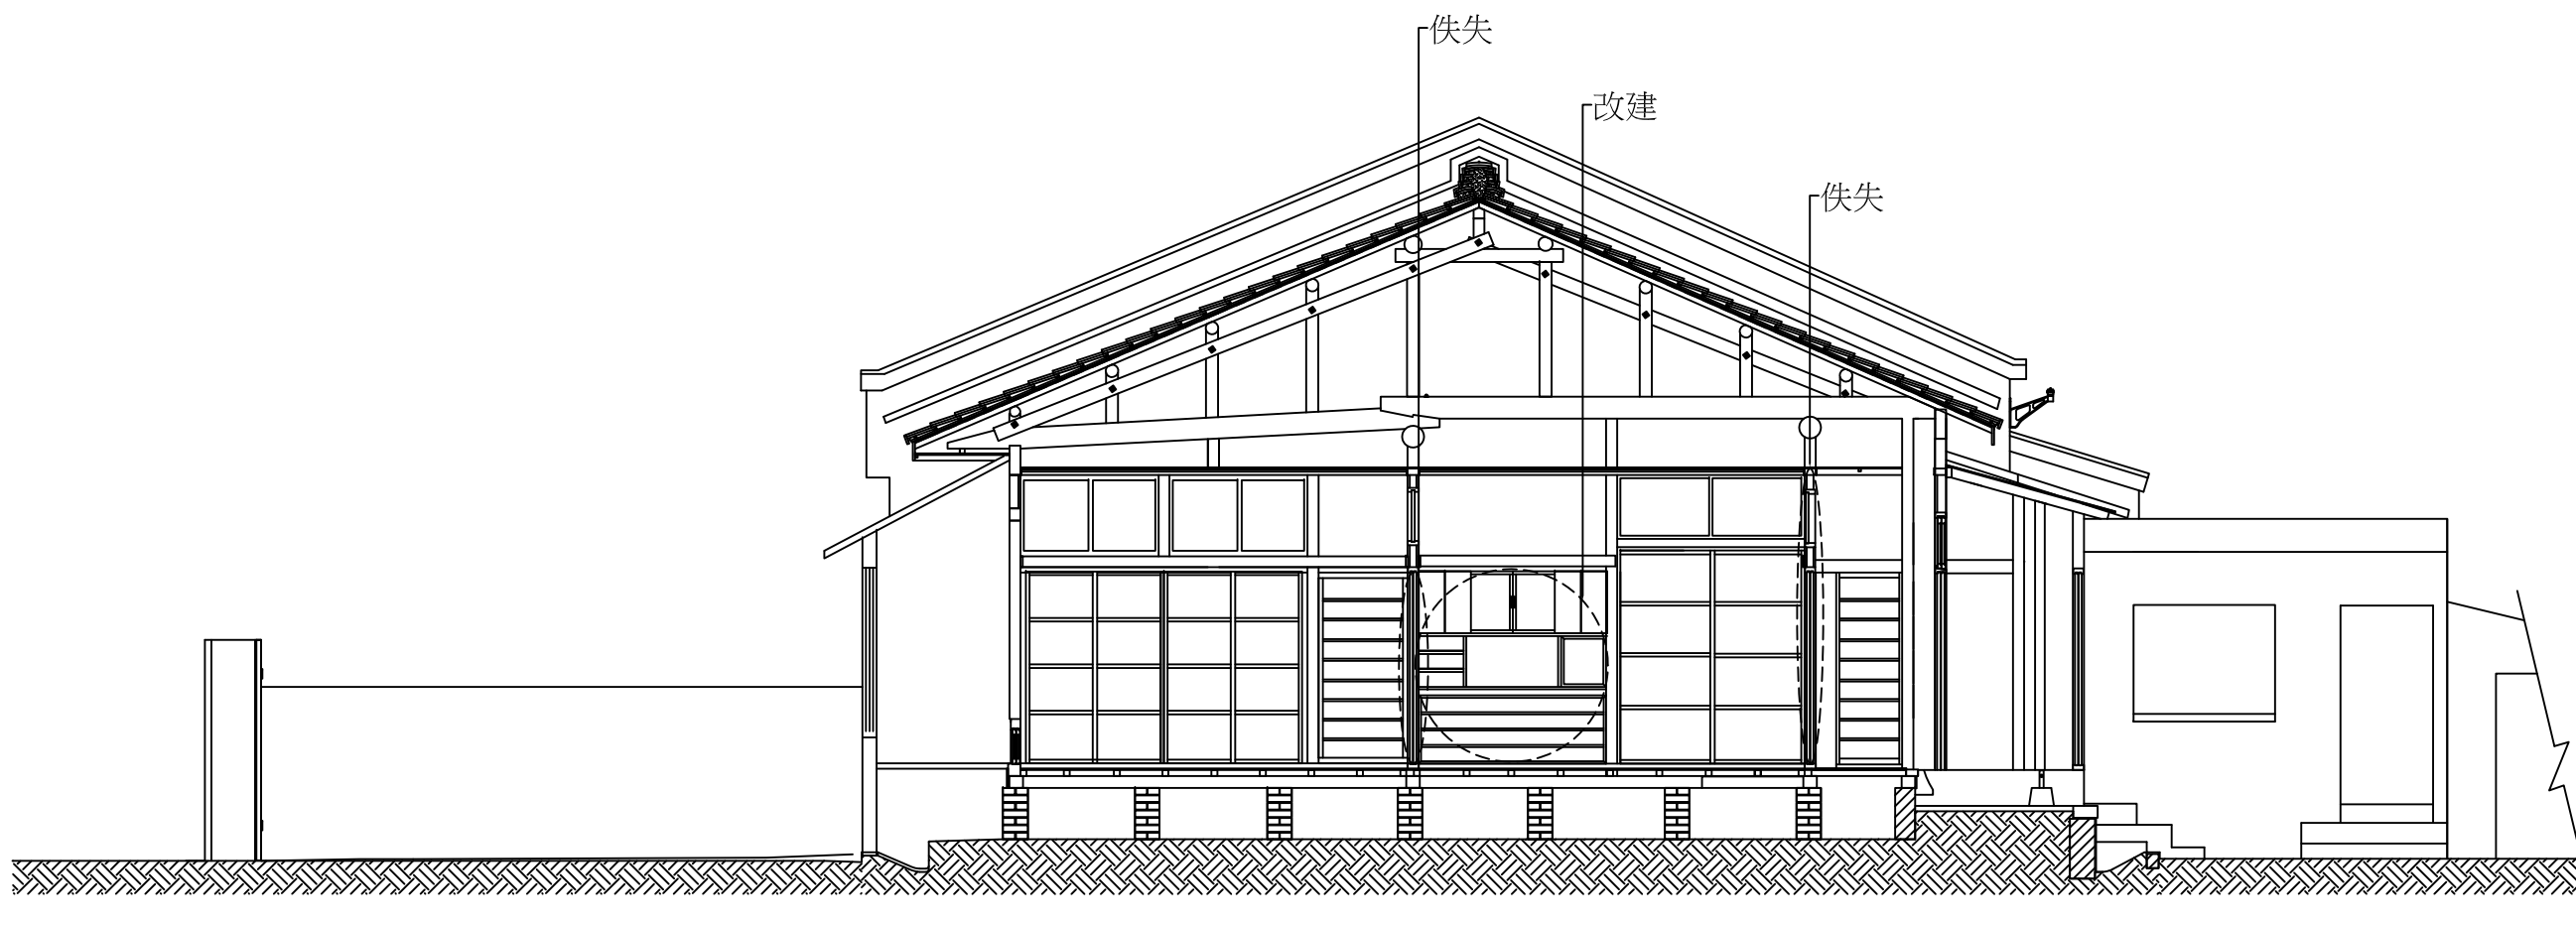

31號D-D剖面圖

案名	市定古蹟「原日軍步兵第二聯隊官舍群」調查研究與修復再利用計畫	比例尺	S:1/100		
圖名	公園路321巷31號 現況D-D剖面圖	張號	155	圖號	B-7-11