




案名	市定古蹟「原日軍步兵第二聯隊官舍群」調查研究與修復再利用計畫	比例尺	S:1/1000		
圖名	公園路321巷 全區配置圖	張號	1	圖號	A-0



案名	市定古蹟「原日軍步兵第二聯隊官舍群」調查研究與修復再利用計畫	比例尺	S:1/200		
圖名	公園路321巷19號及21號 現況配置圖	張號	118	圖號	B-4-1

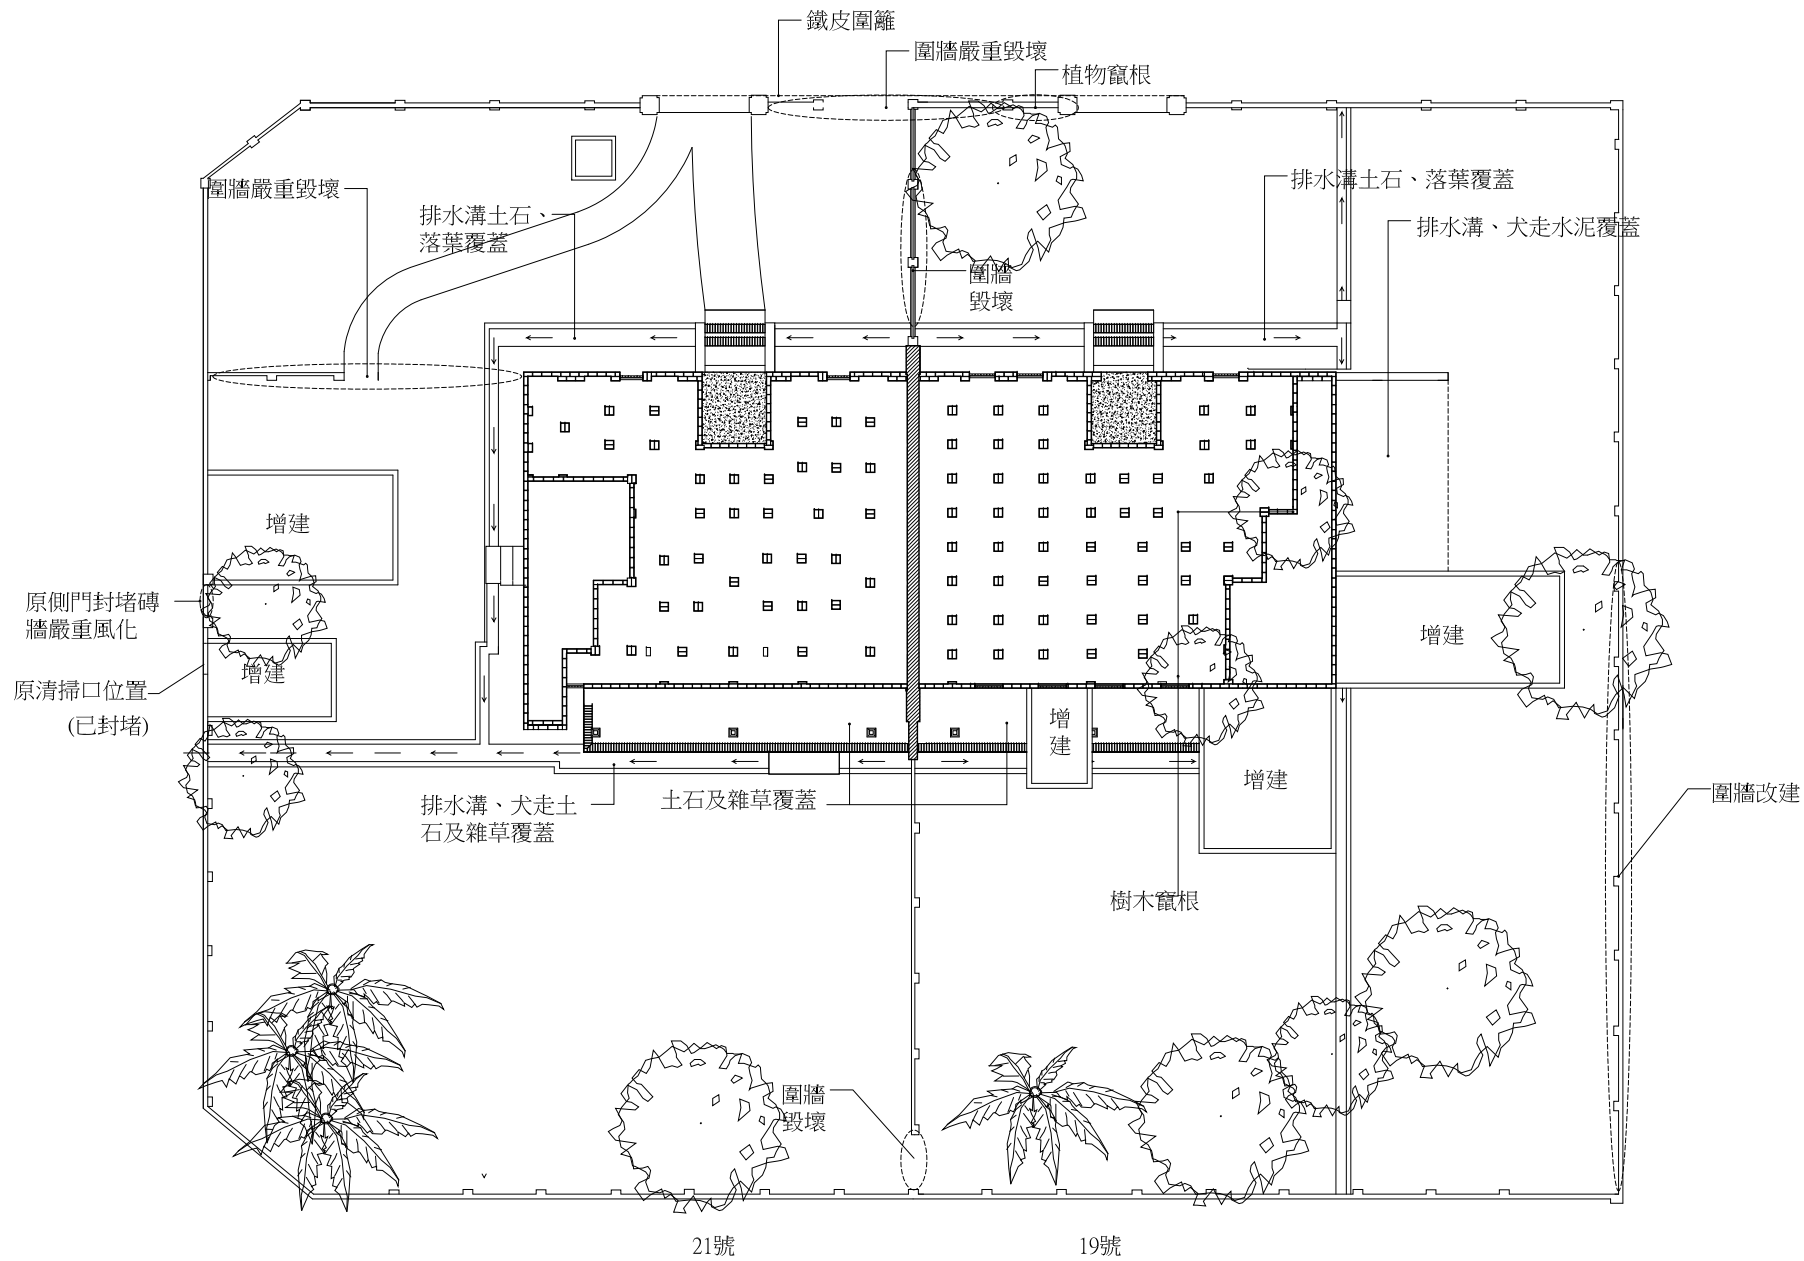

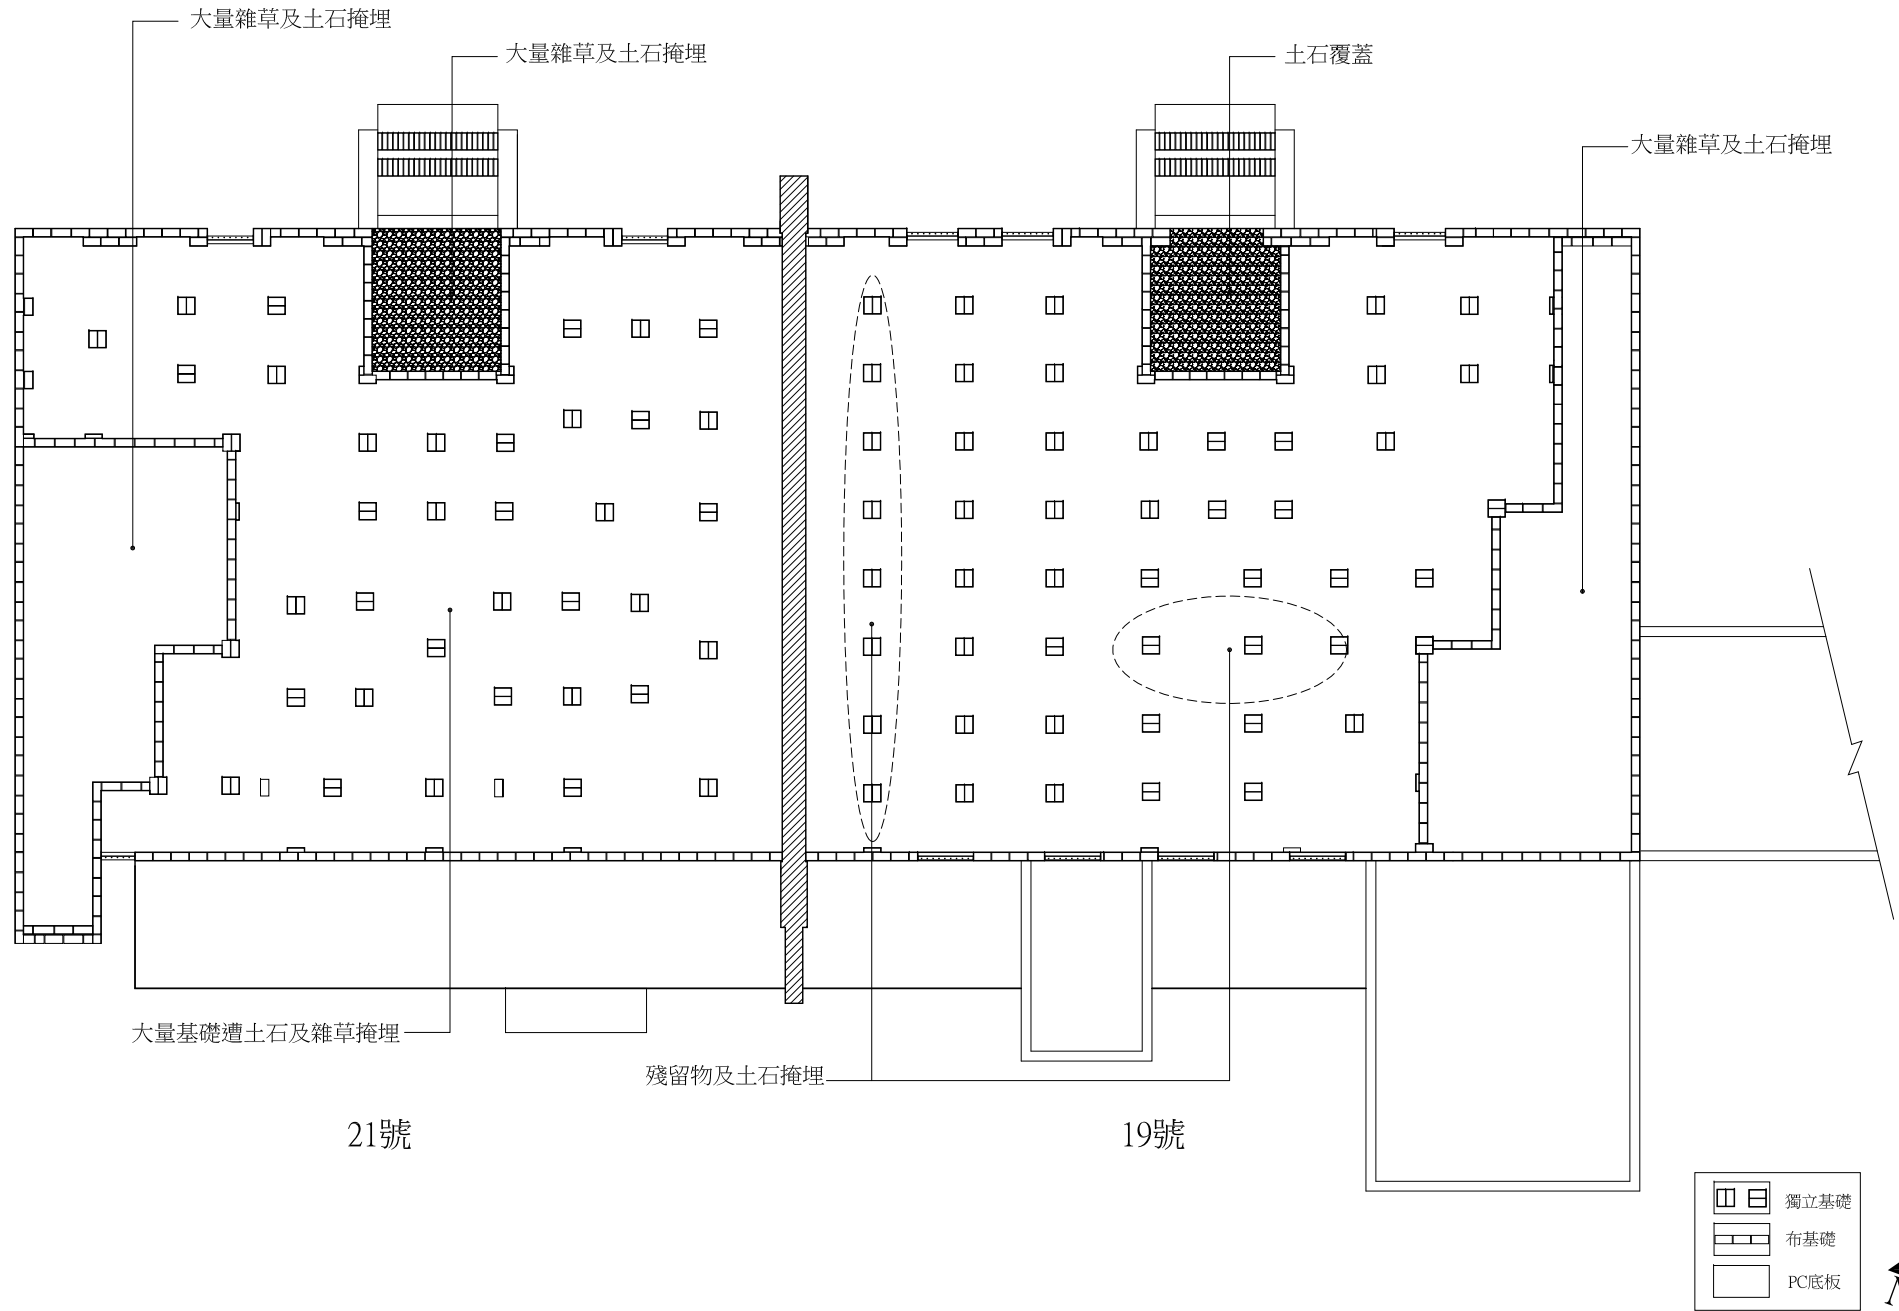


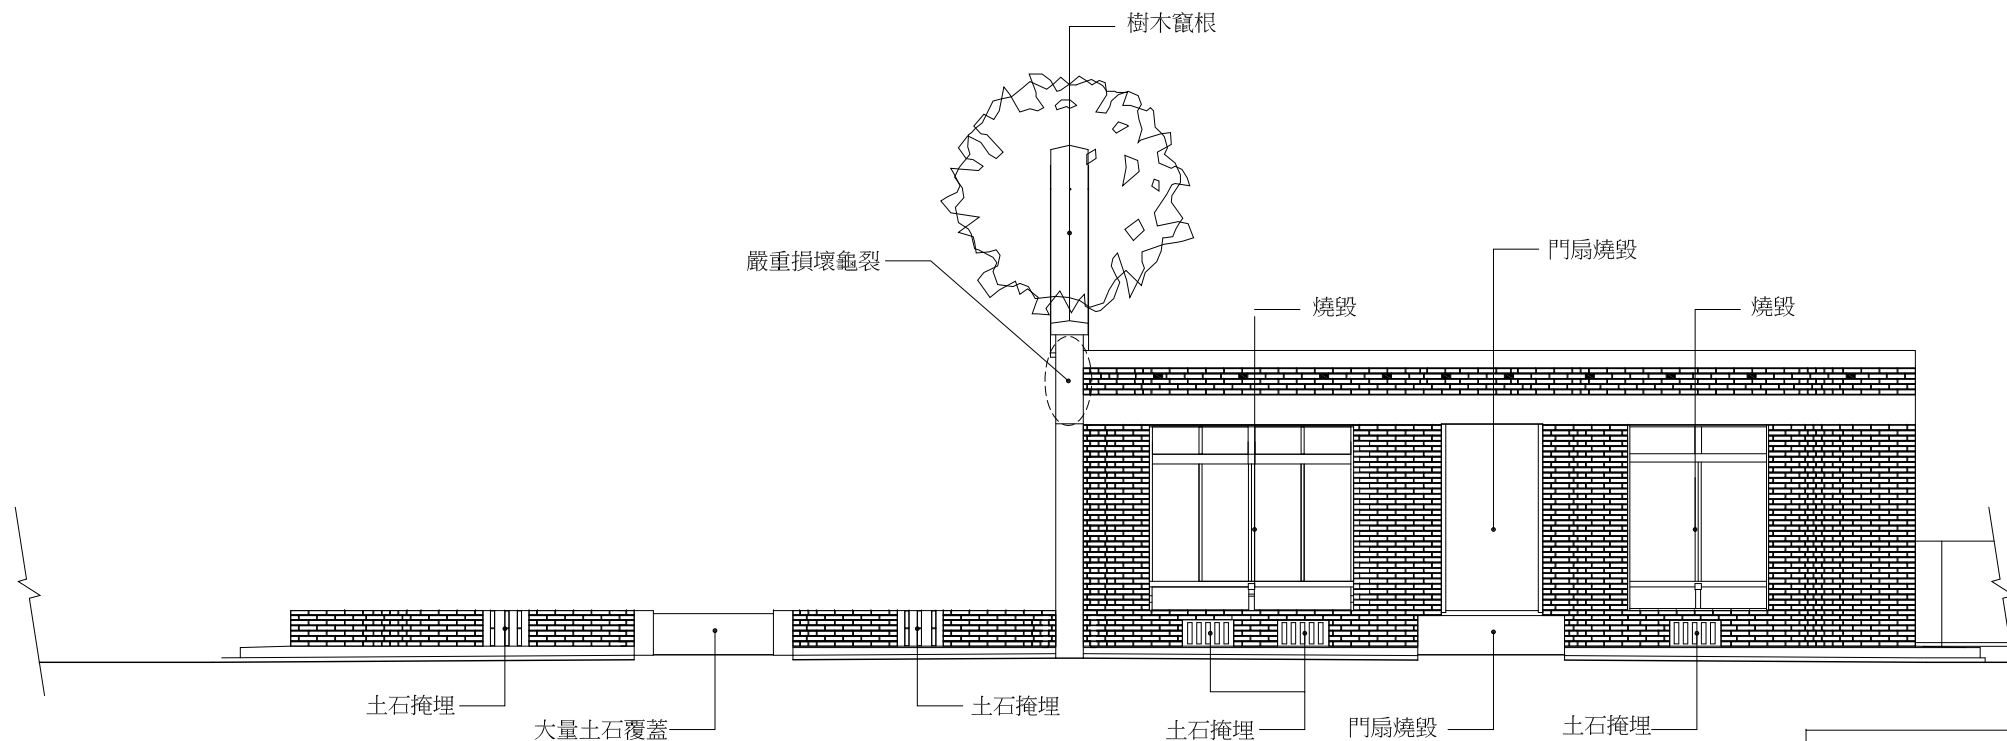

案名	市定古蹟「原日軍步兵第二聯隊官舍群」調查研究與修復再利用計畫	比例尺	S:1/100		
圖名	公園路321巷19號及21號現況基礎配置圖	張號	119	圖號	B-4-2




21號

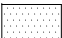19號


破壞圖例：

-  佚失
-  損壞、鬆脫
-  受潮、水漬
-  裂縫
-  植栽覆生

案名	市定古蹟「原日軍步兵第二聯隊官舍群」調查研究與修復再利用計畫	比例尺	S:1/100		
圖名	公園路321巷19號及21號現況南向立面圖	張號	120	圖號	B-4-3

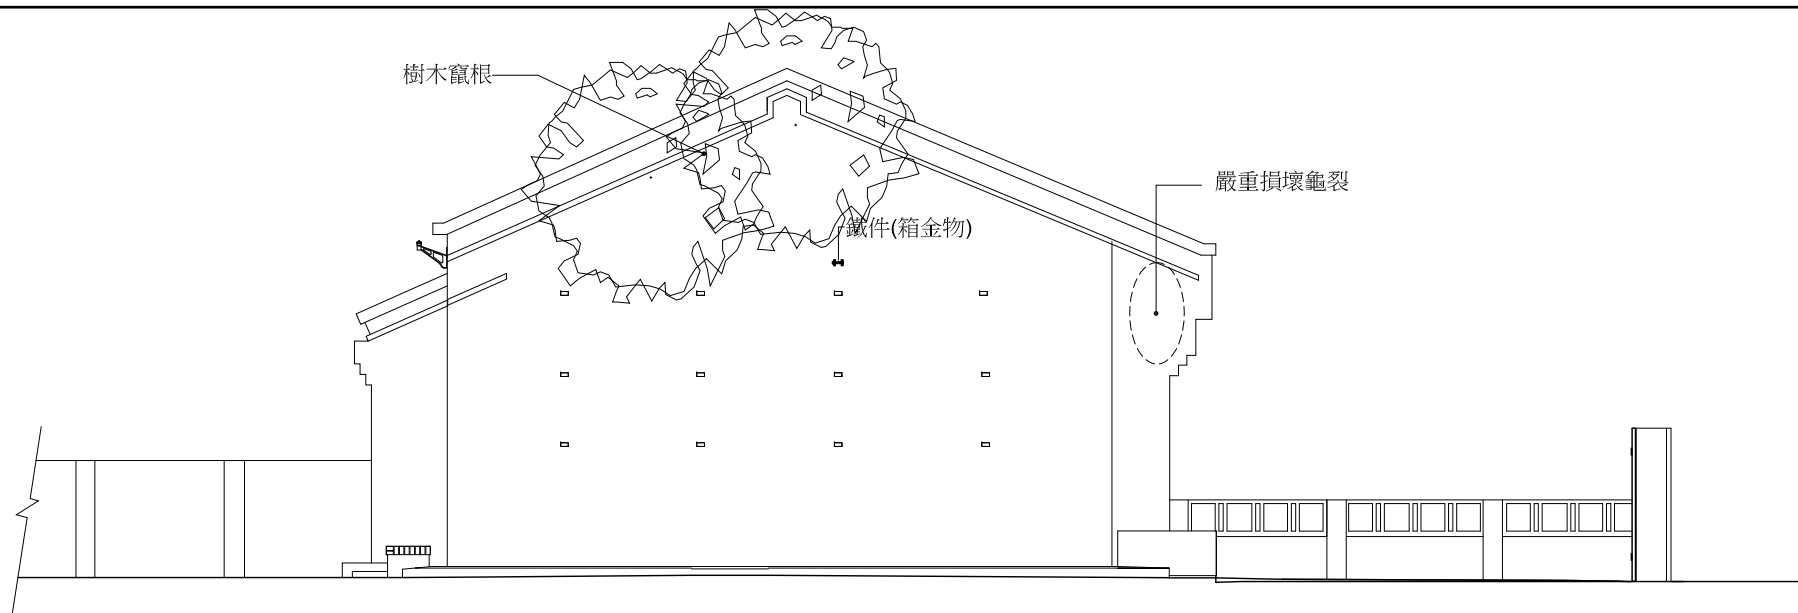


19號現況東向立面圖

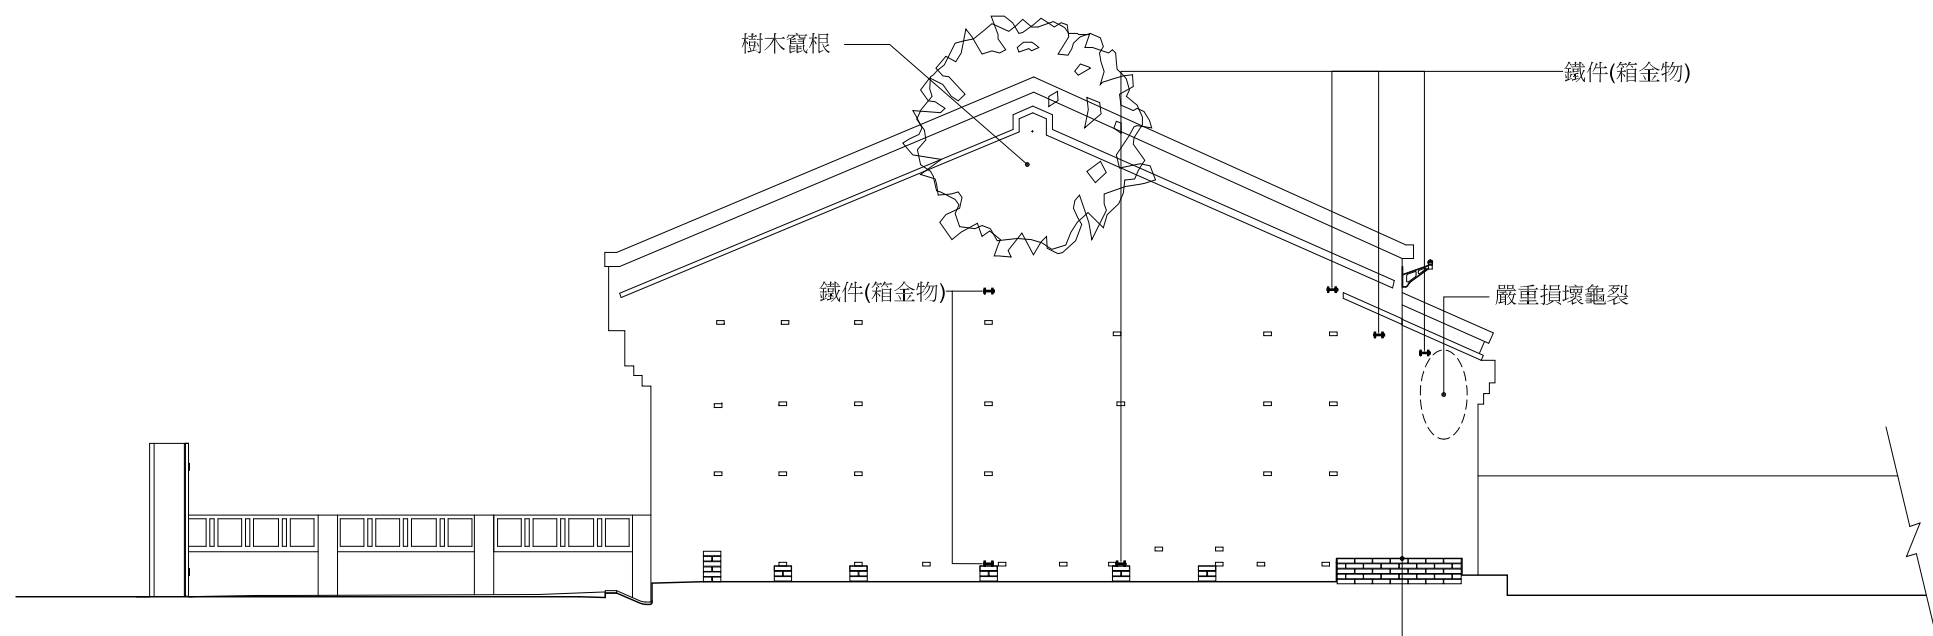

21號現況西向立面圖

案名	市定古蹟「原日軍步兵第二聯隊官舍群」調查研究與修復再利用計畫	比例尺	S:1/100		
圖名	公園路321巷19及21號 現況東向及西向立面圖	張號	121	圖號	B-4-4

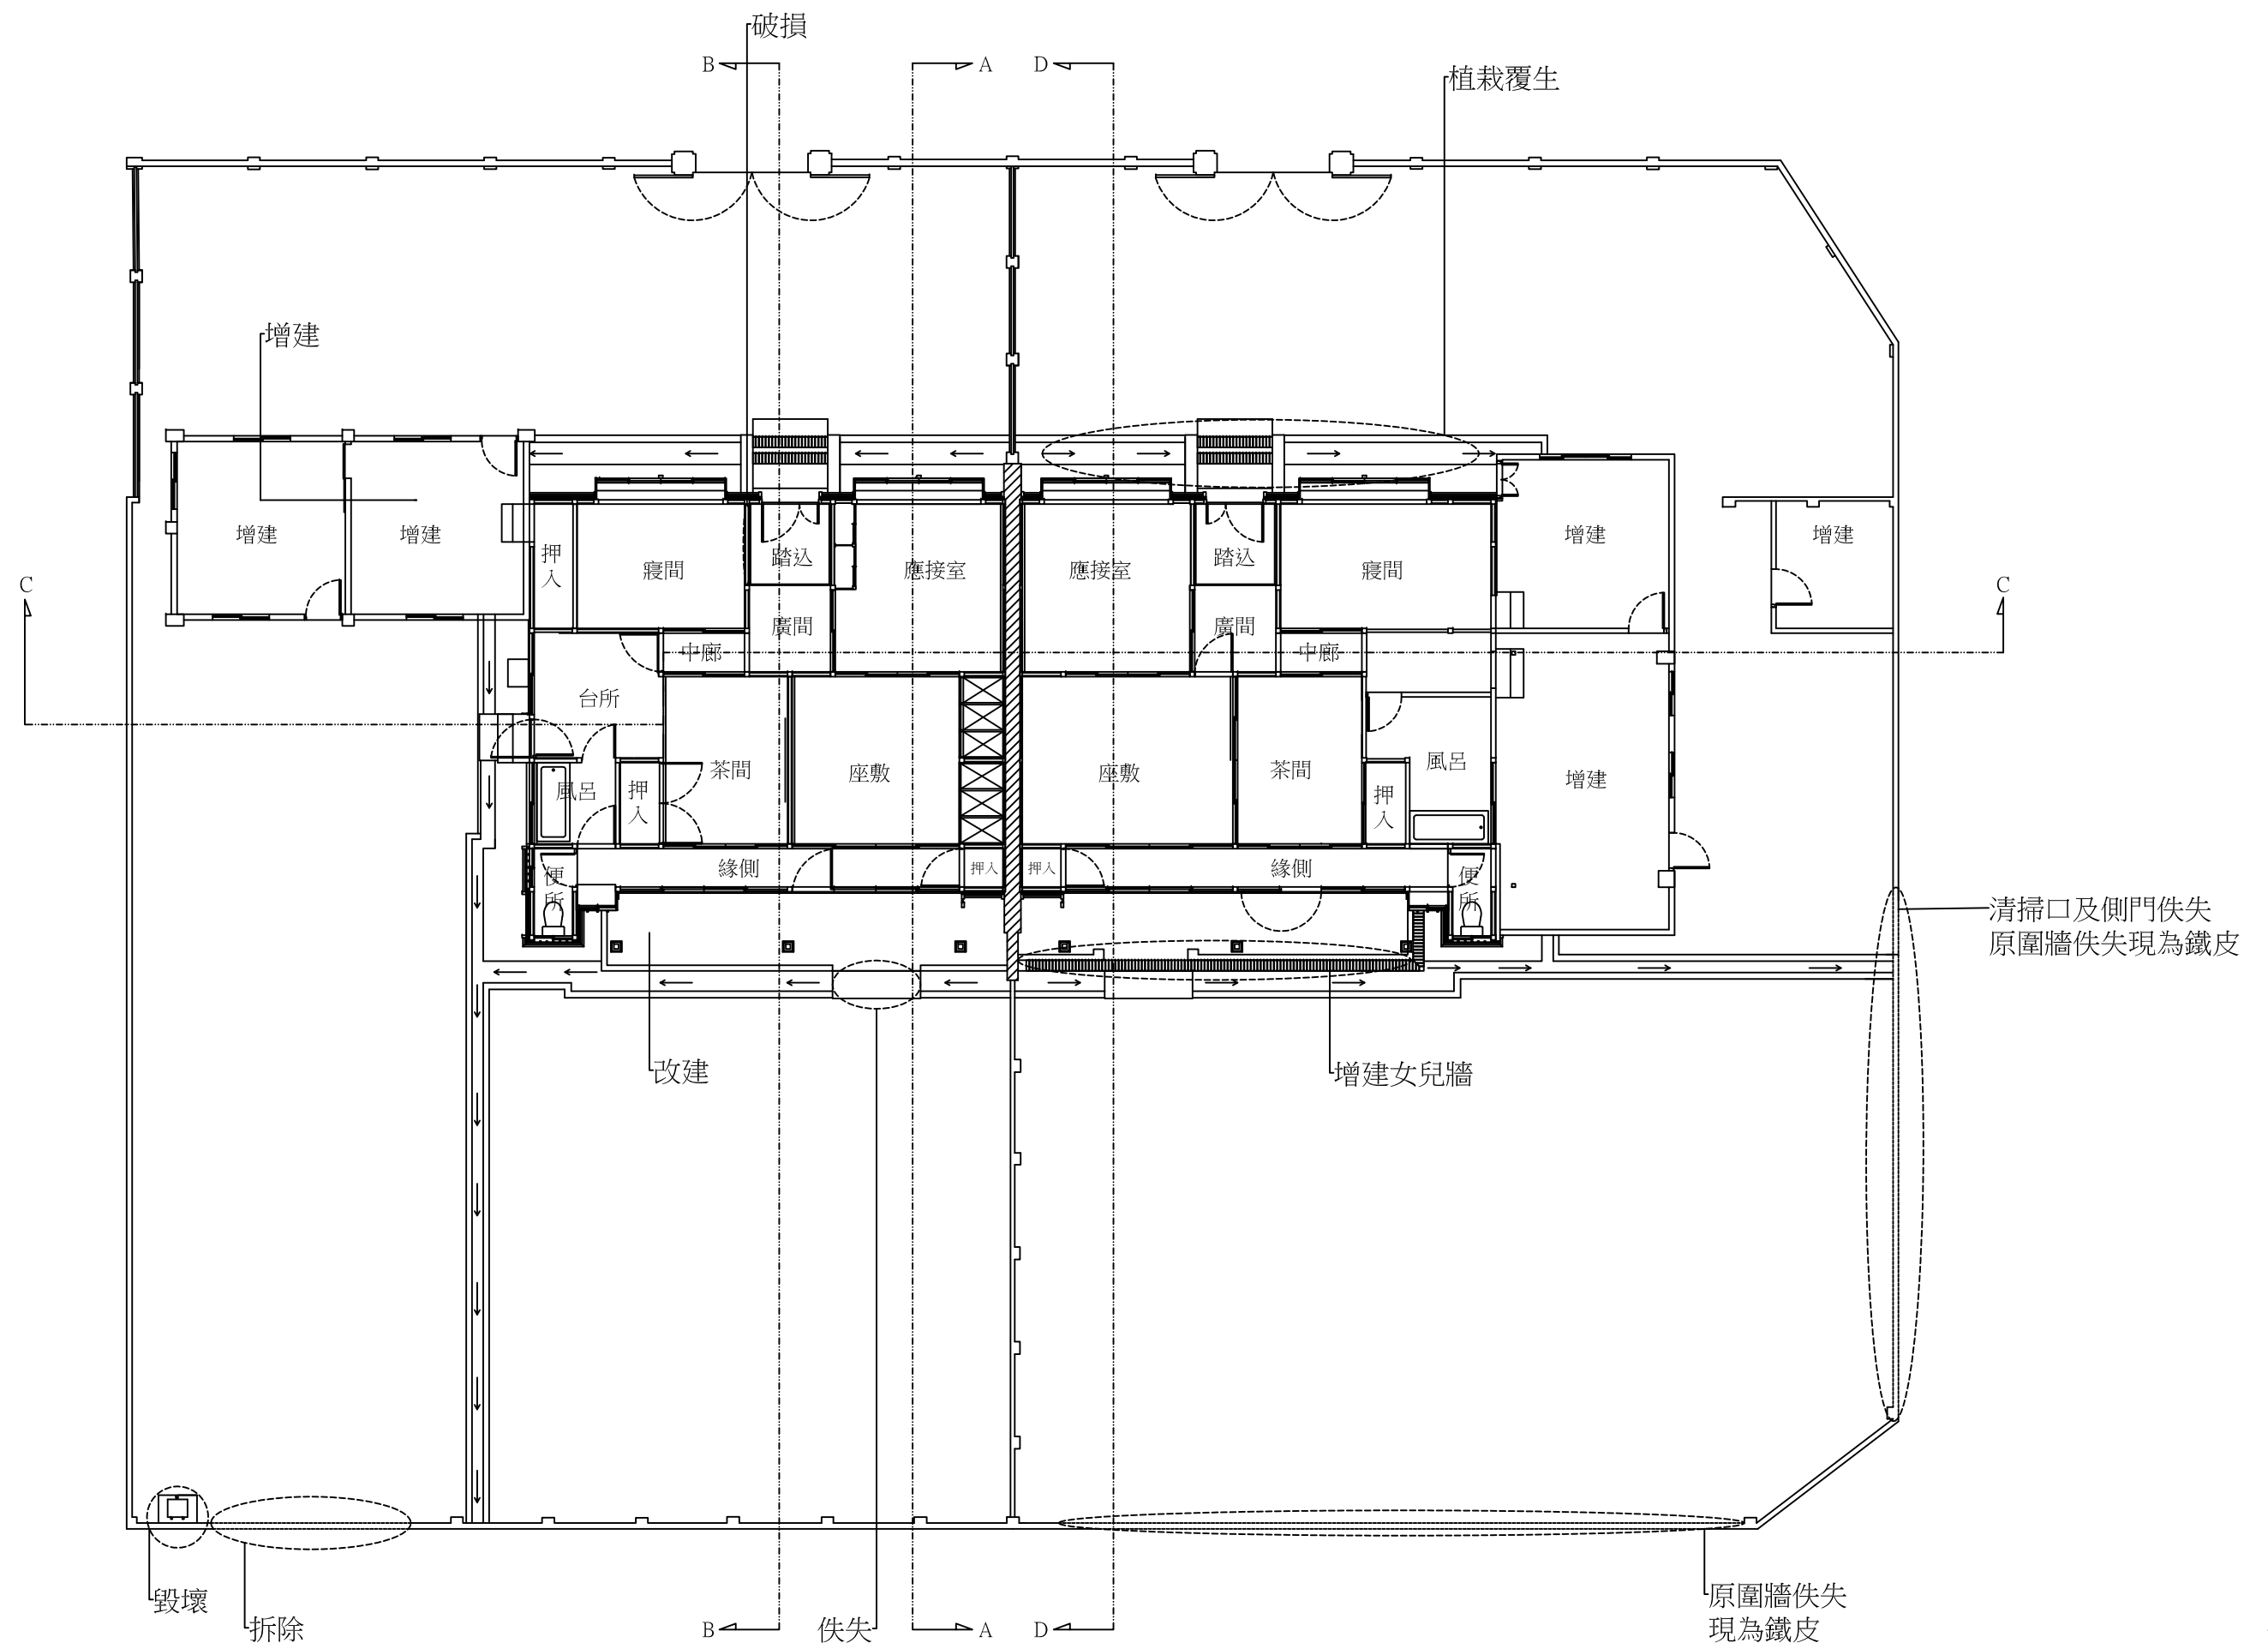

案名 市定古蹟「原日軍步兵第二聯隊官舍群」調查研究與修復再利用計畫

比例尺

S:1/200


圖名 公園路321巷19-1號及19-2號 現況配置圖

張號


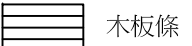



106

圖號

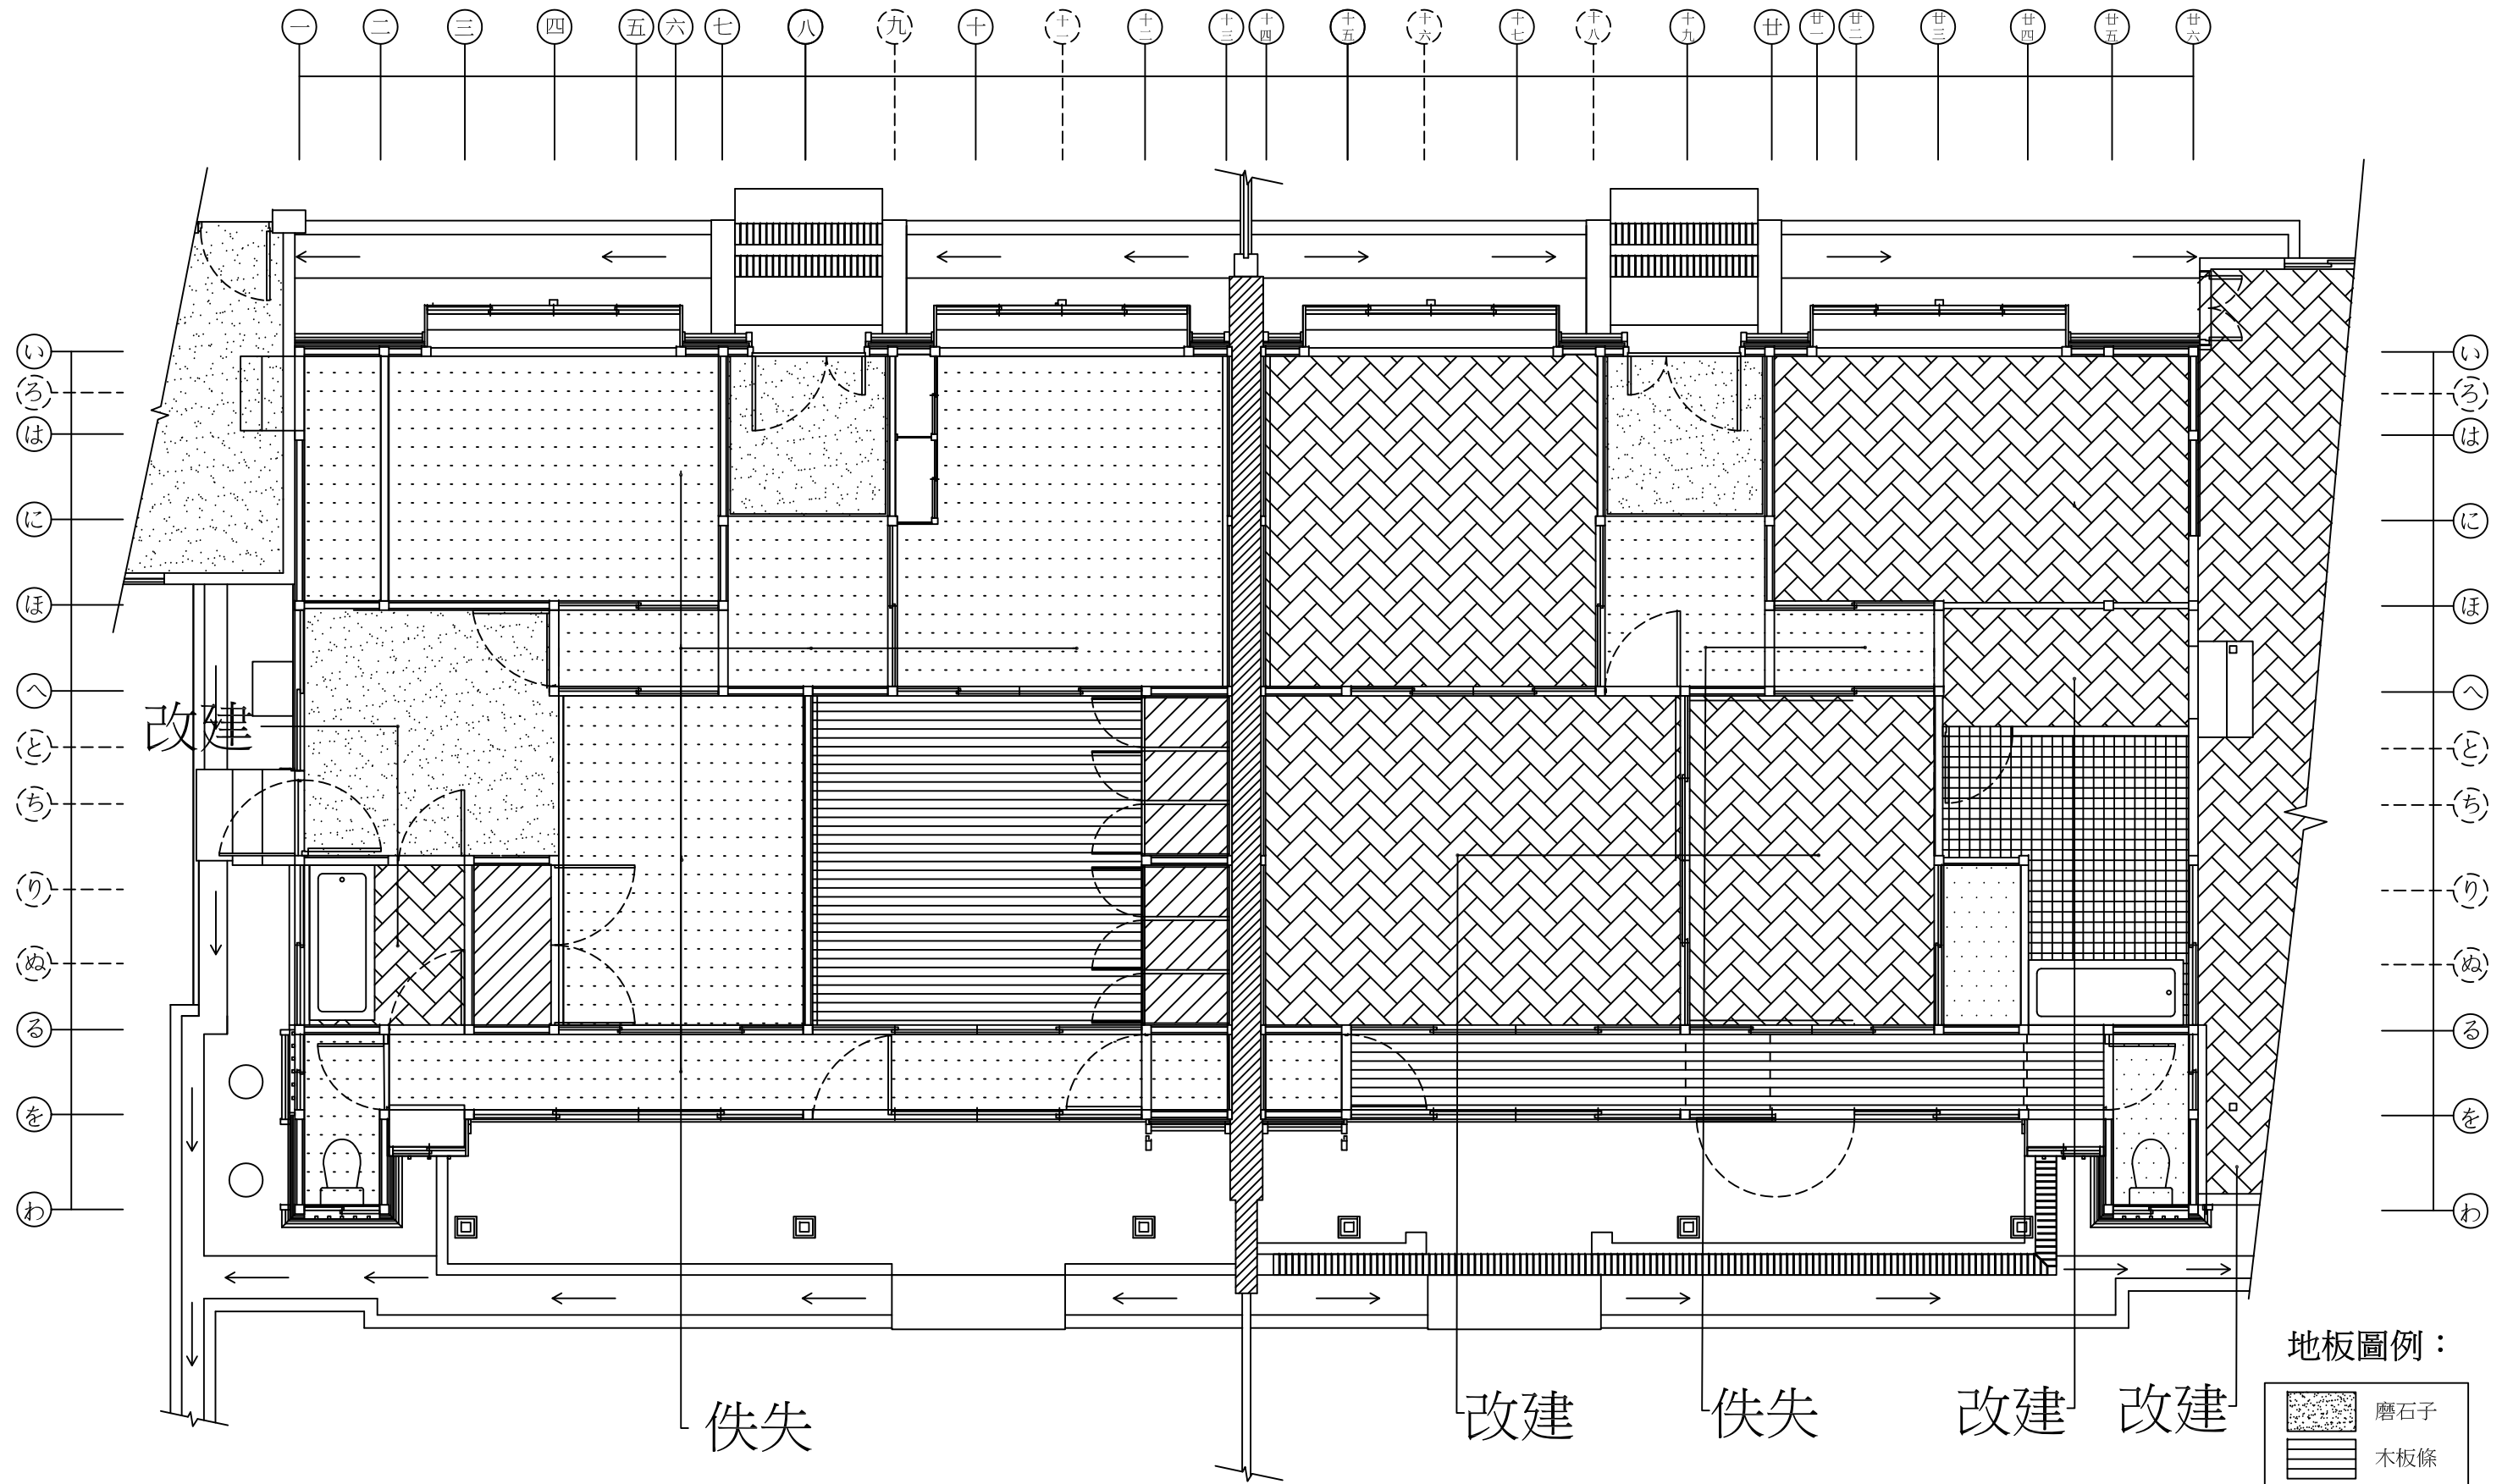B-3-1




地板圖例：

-  磨石子
-  木板條
-  磁磚
-  塑膠地板
-  木板裝修



案名	市定古蹟「原日軍步兵第二聯隊官舍群」調查研究與修復再利用計畫	比例尺	S:1/100		
圖名	公園路321巷19-1號及19-2號 現況平面圖	張號	108	圖號	B-3-2

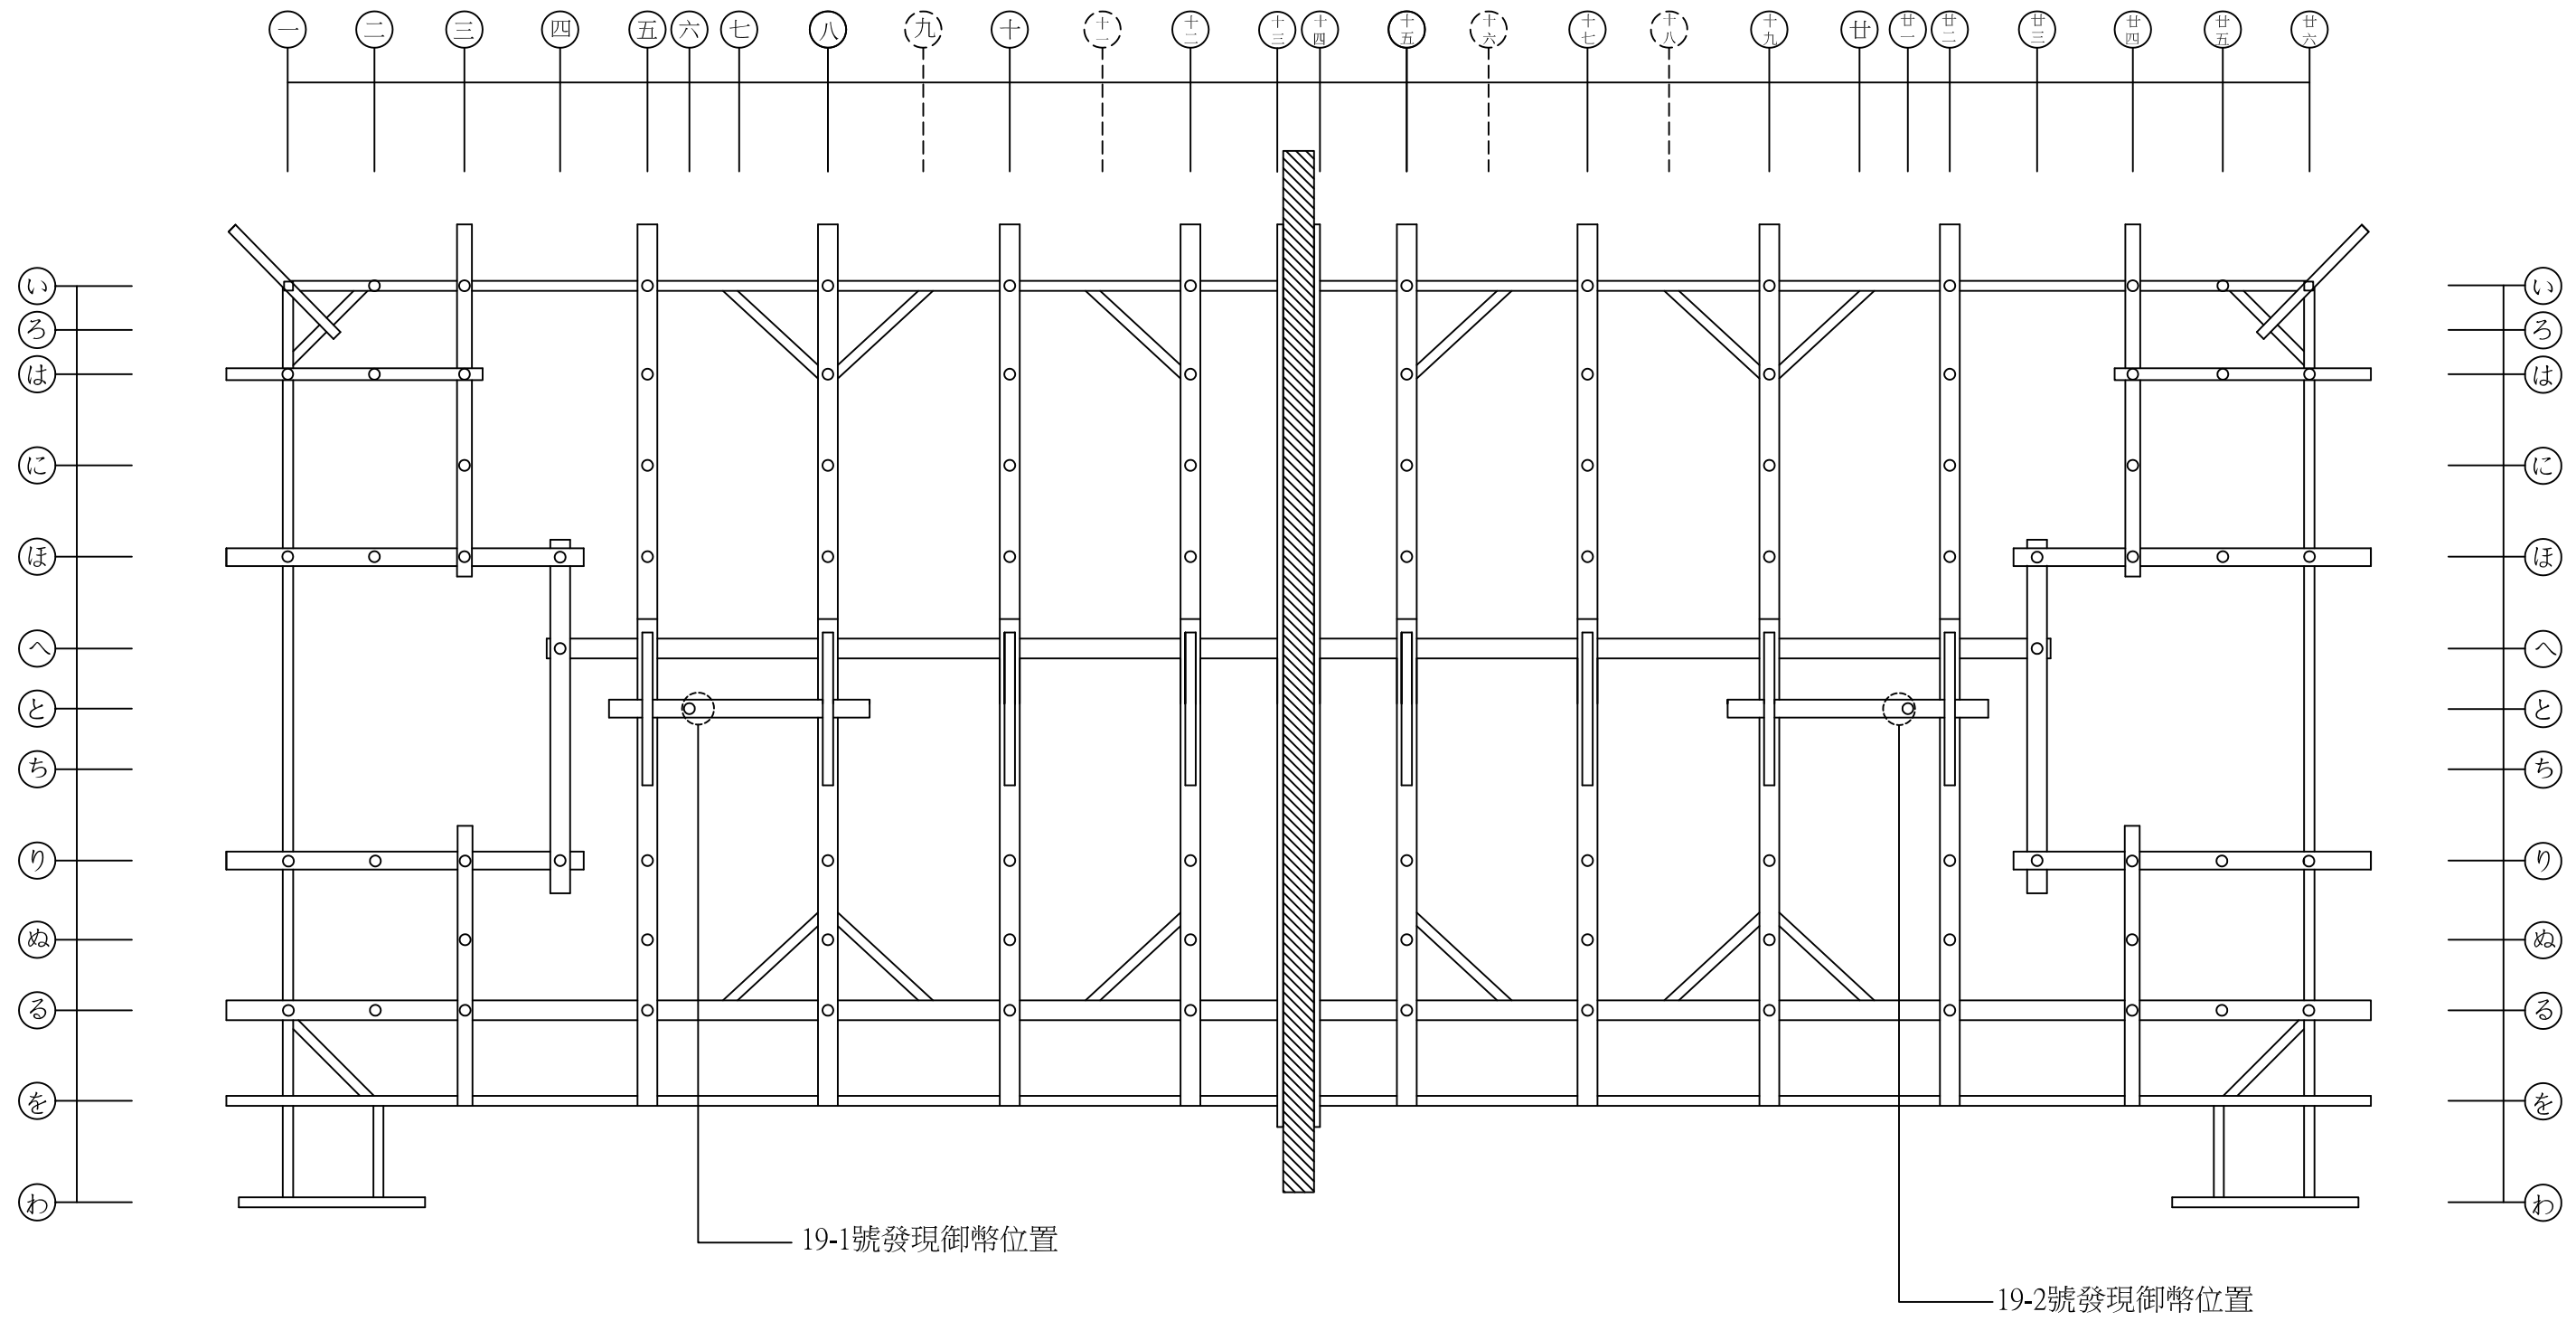


19-1號

19-2號




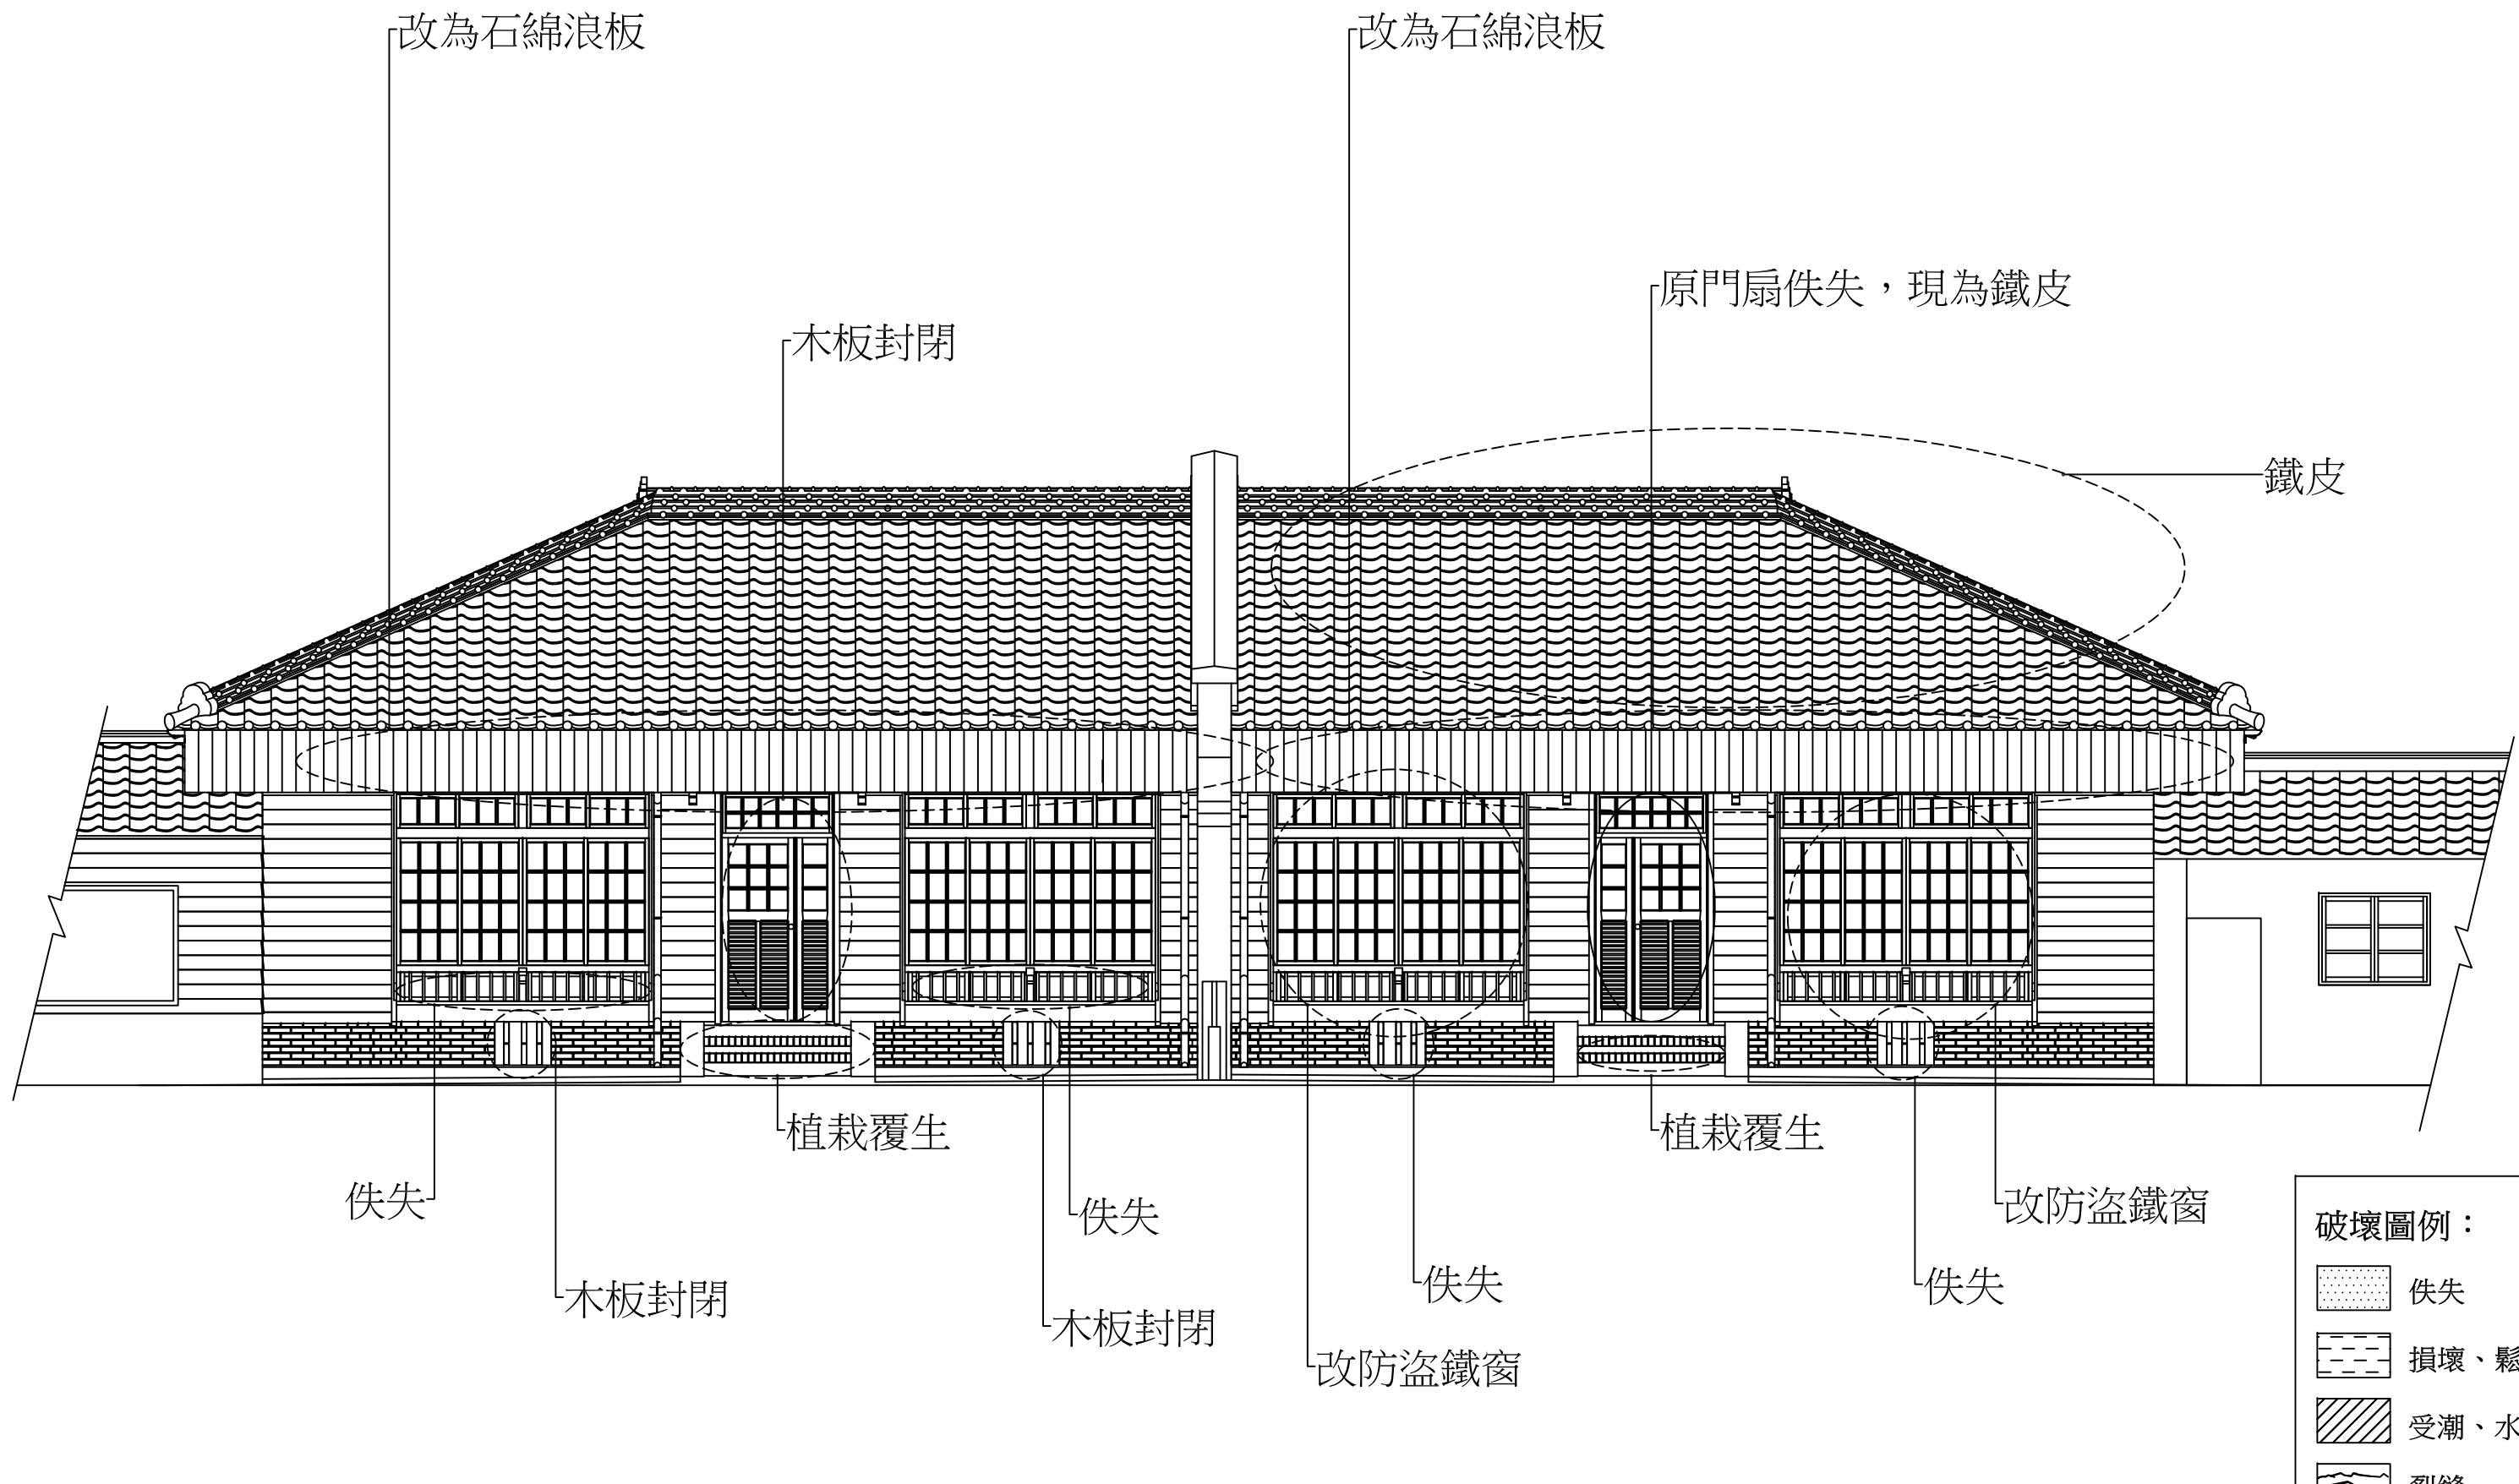



案名	市定古蹟「原日軍歩兵第二聯隊官舎群」調查研究與修復再利用計畫	比例尺	S:1/100		
圖名	公園路321巷19-1號及19-2號 現況屋架平面圖	張號	109	圖號	B-3-4




19-2號北向立面圖

19-1號北向立面圖

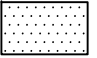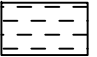破壞圖例：

-  佚失
-  損壞、鬆脫
-  受潮、水漬
-  裂縫
-  植栽覆生




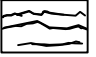

案名	市定古蹟「原日軍步兵第二聯隊官舍群」調查研究與修復再利用計畫	比例尺	S:1/100		
圖名	公園路321巷19-1號及19-2號 現況北向立面圖	張號	110	圖號	B-3-5

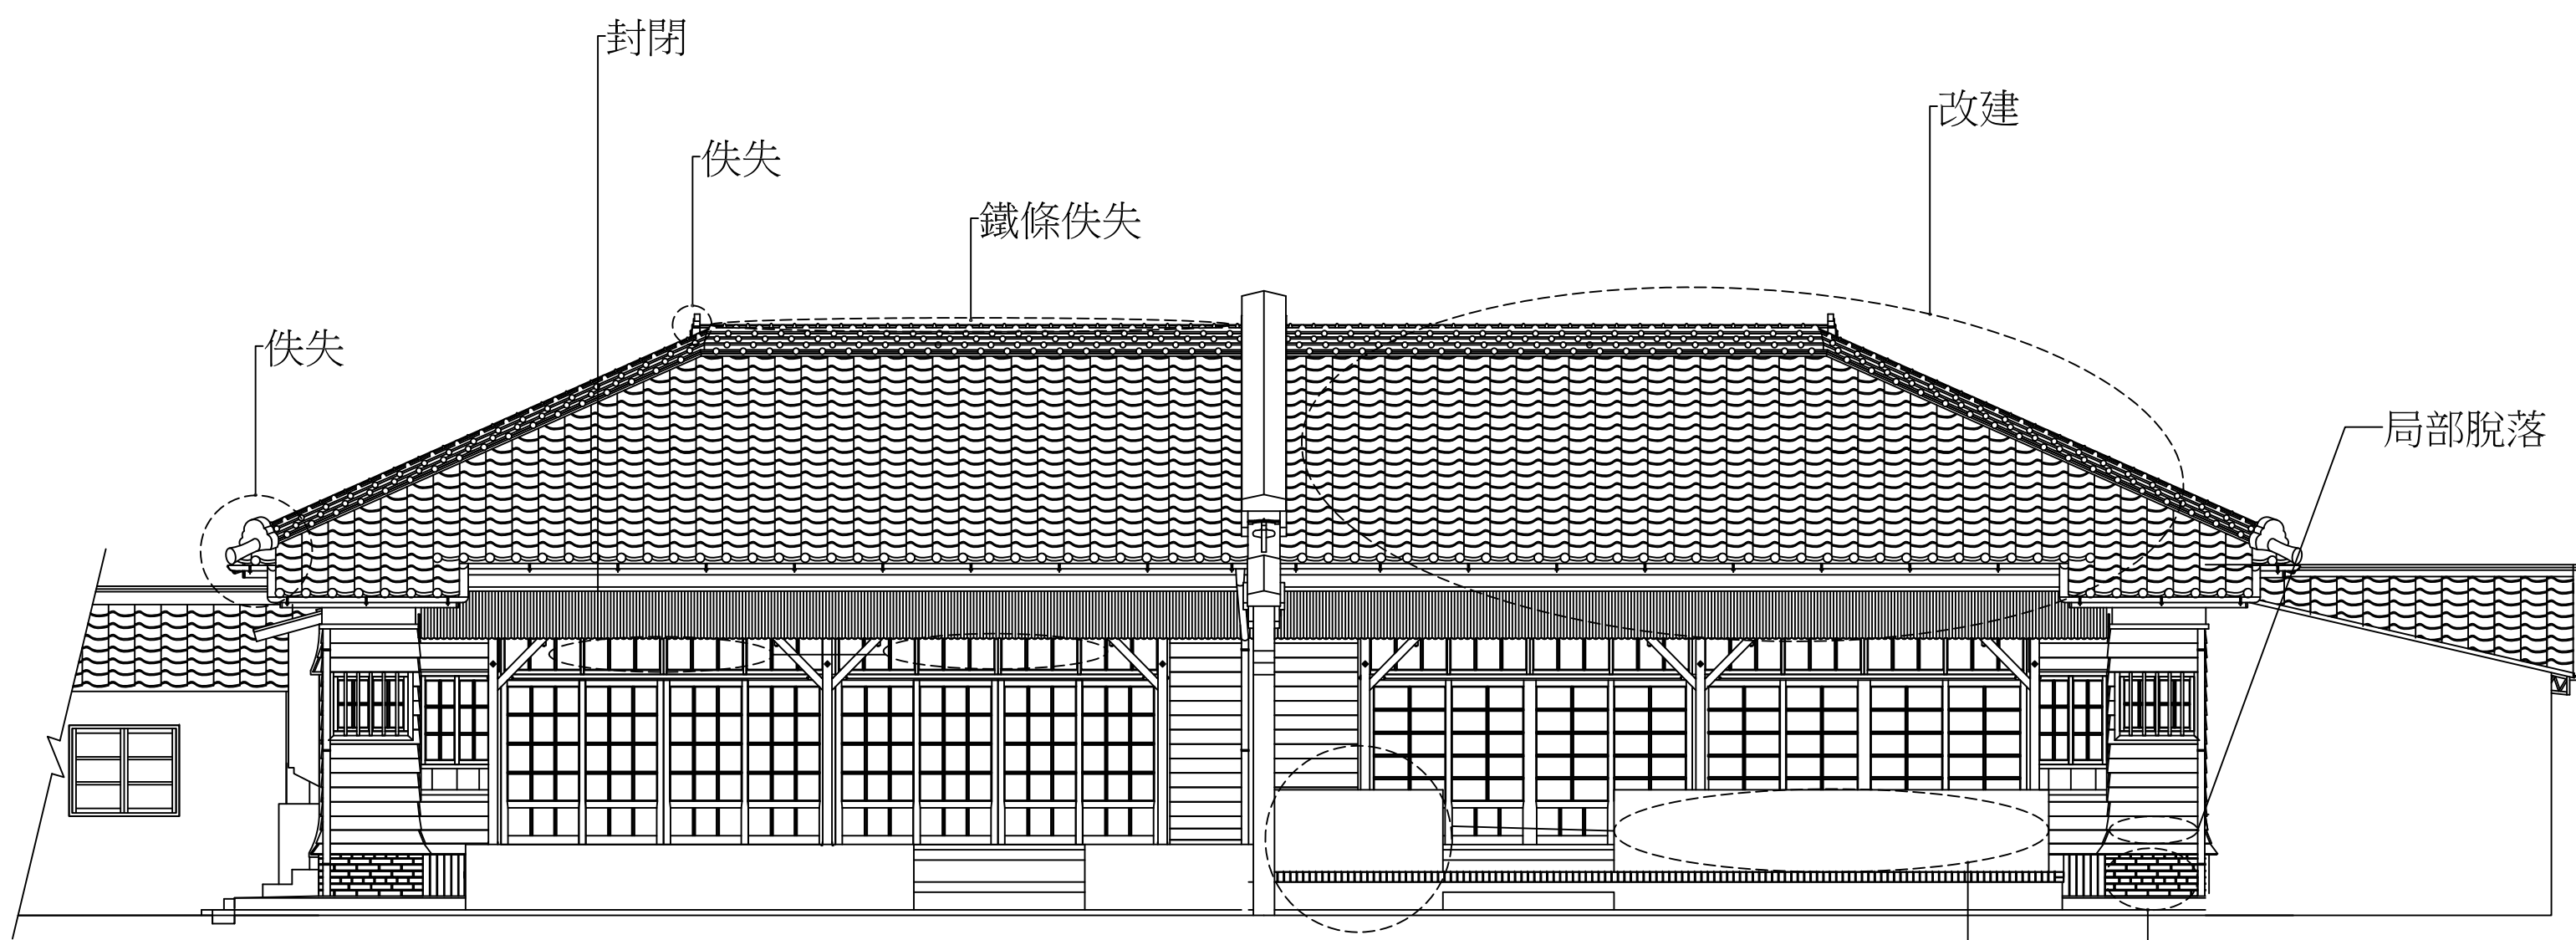


19-1號南向立面圖

19-2號南向立面圖

破壞圖例：

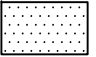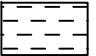-  佚失
-  損壞、鬆脫
-  受潮、水漬
-  裂縫
-  植栽覆生

案名	市定古蹟「原日軍步兵第二聯隊官舍群」調查研究與修復再利用計畫	比例尺	S:1/100		
圖名	公園路321巷19-1號及19-2號 現況南向立面圖	張號	111	圖號	B-3-6

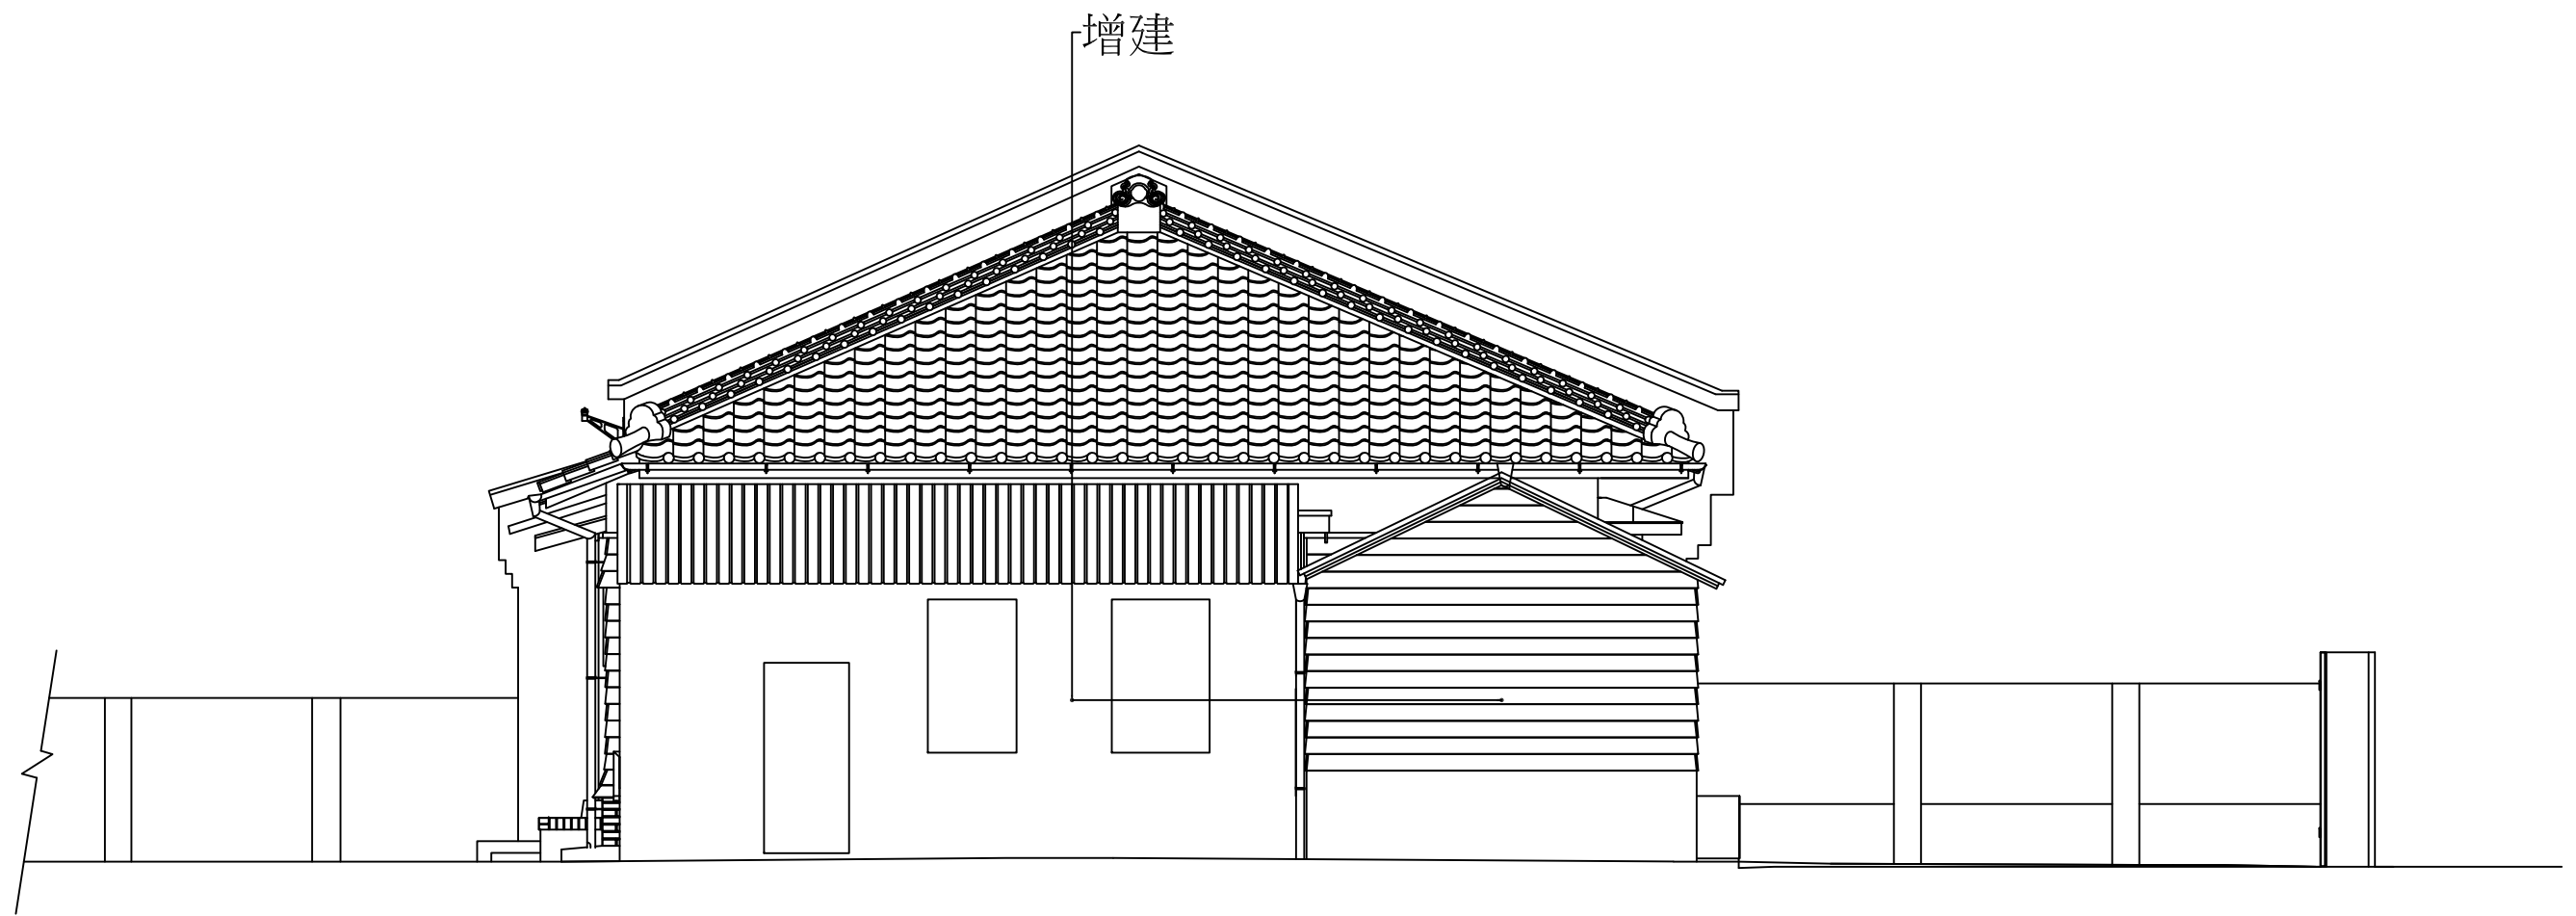


19-2號東向立面圖

案名	市定古蹟「原日軍步兵第二聯隊官舍群」調查研究與修復再利用計畫	比例尺	S:1/100		
圖名	公園路321巷19-1號及19-2號 現況東向立面圖	張號	112	圖號	B-3-7




19-1號西向立面圖

案名	市定古蹟「原日軍步兵第二聯隊官舍群」調查研究與修復再利用計畫	比例尺	S:1/100		
圖名	公園路321巷19-1號及19-2號 現況西向立面圖	張號	113	圖號	B-3-8

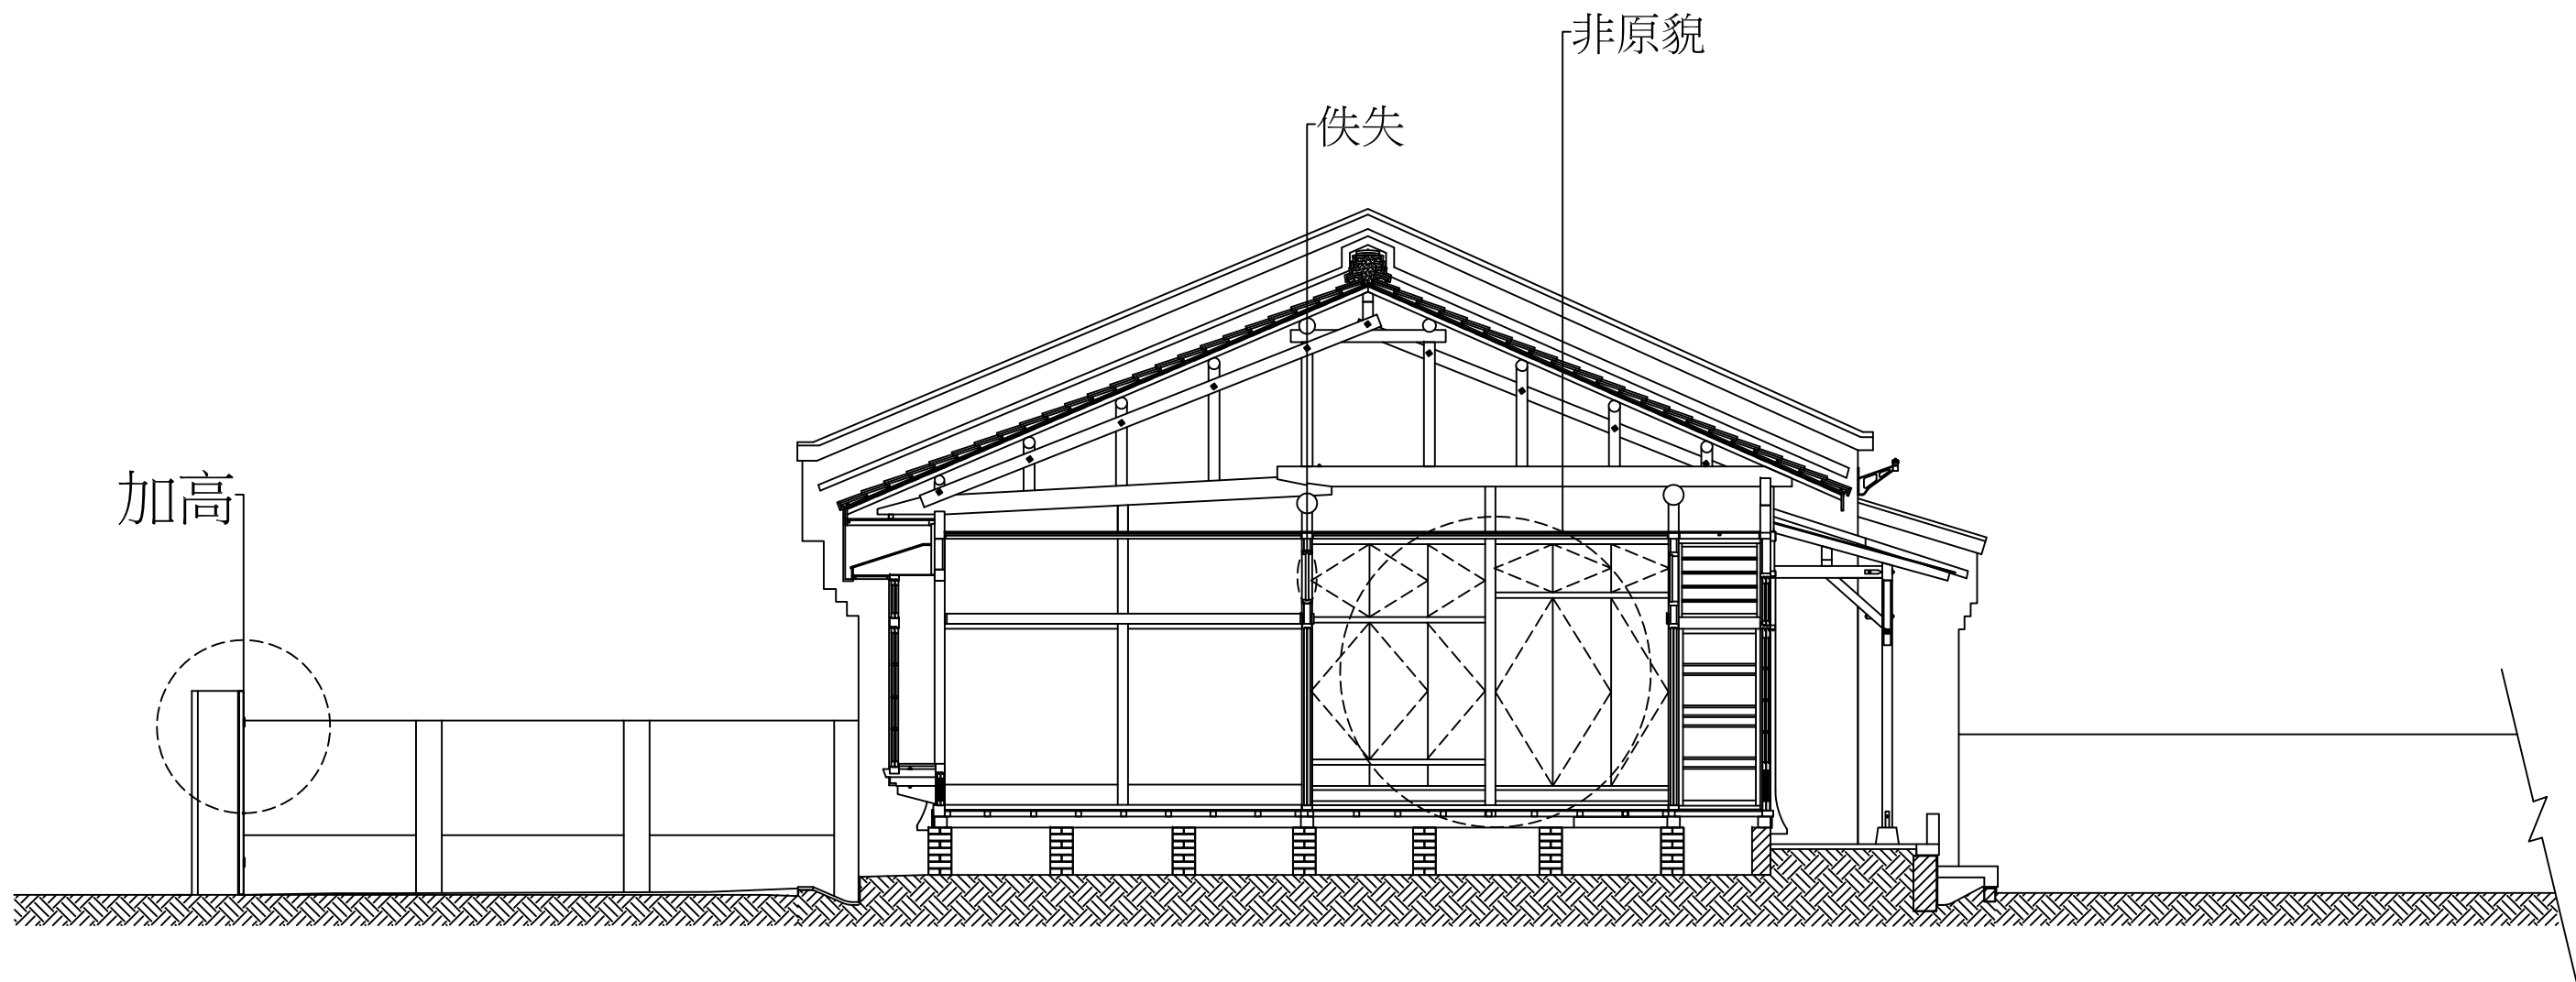


19-1號A-A剖面圖

案名	市定古蹟「原日軍步兵第二聯隊官舍群」調查研究與修復再利用計畫	比例尺	S:1/100		
圖名	公園路321巷19-1號及19-2號 現況A-A剖面圖(19-1號)	張號	114	圖號	B-3-9

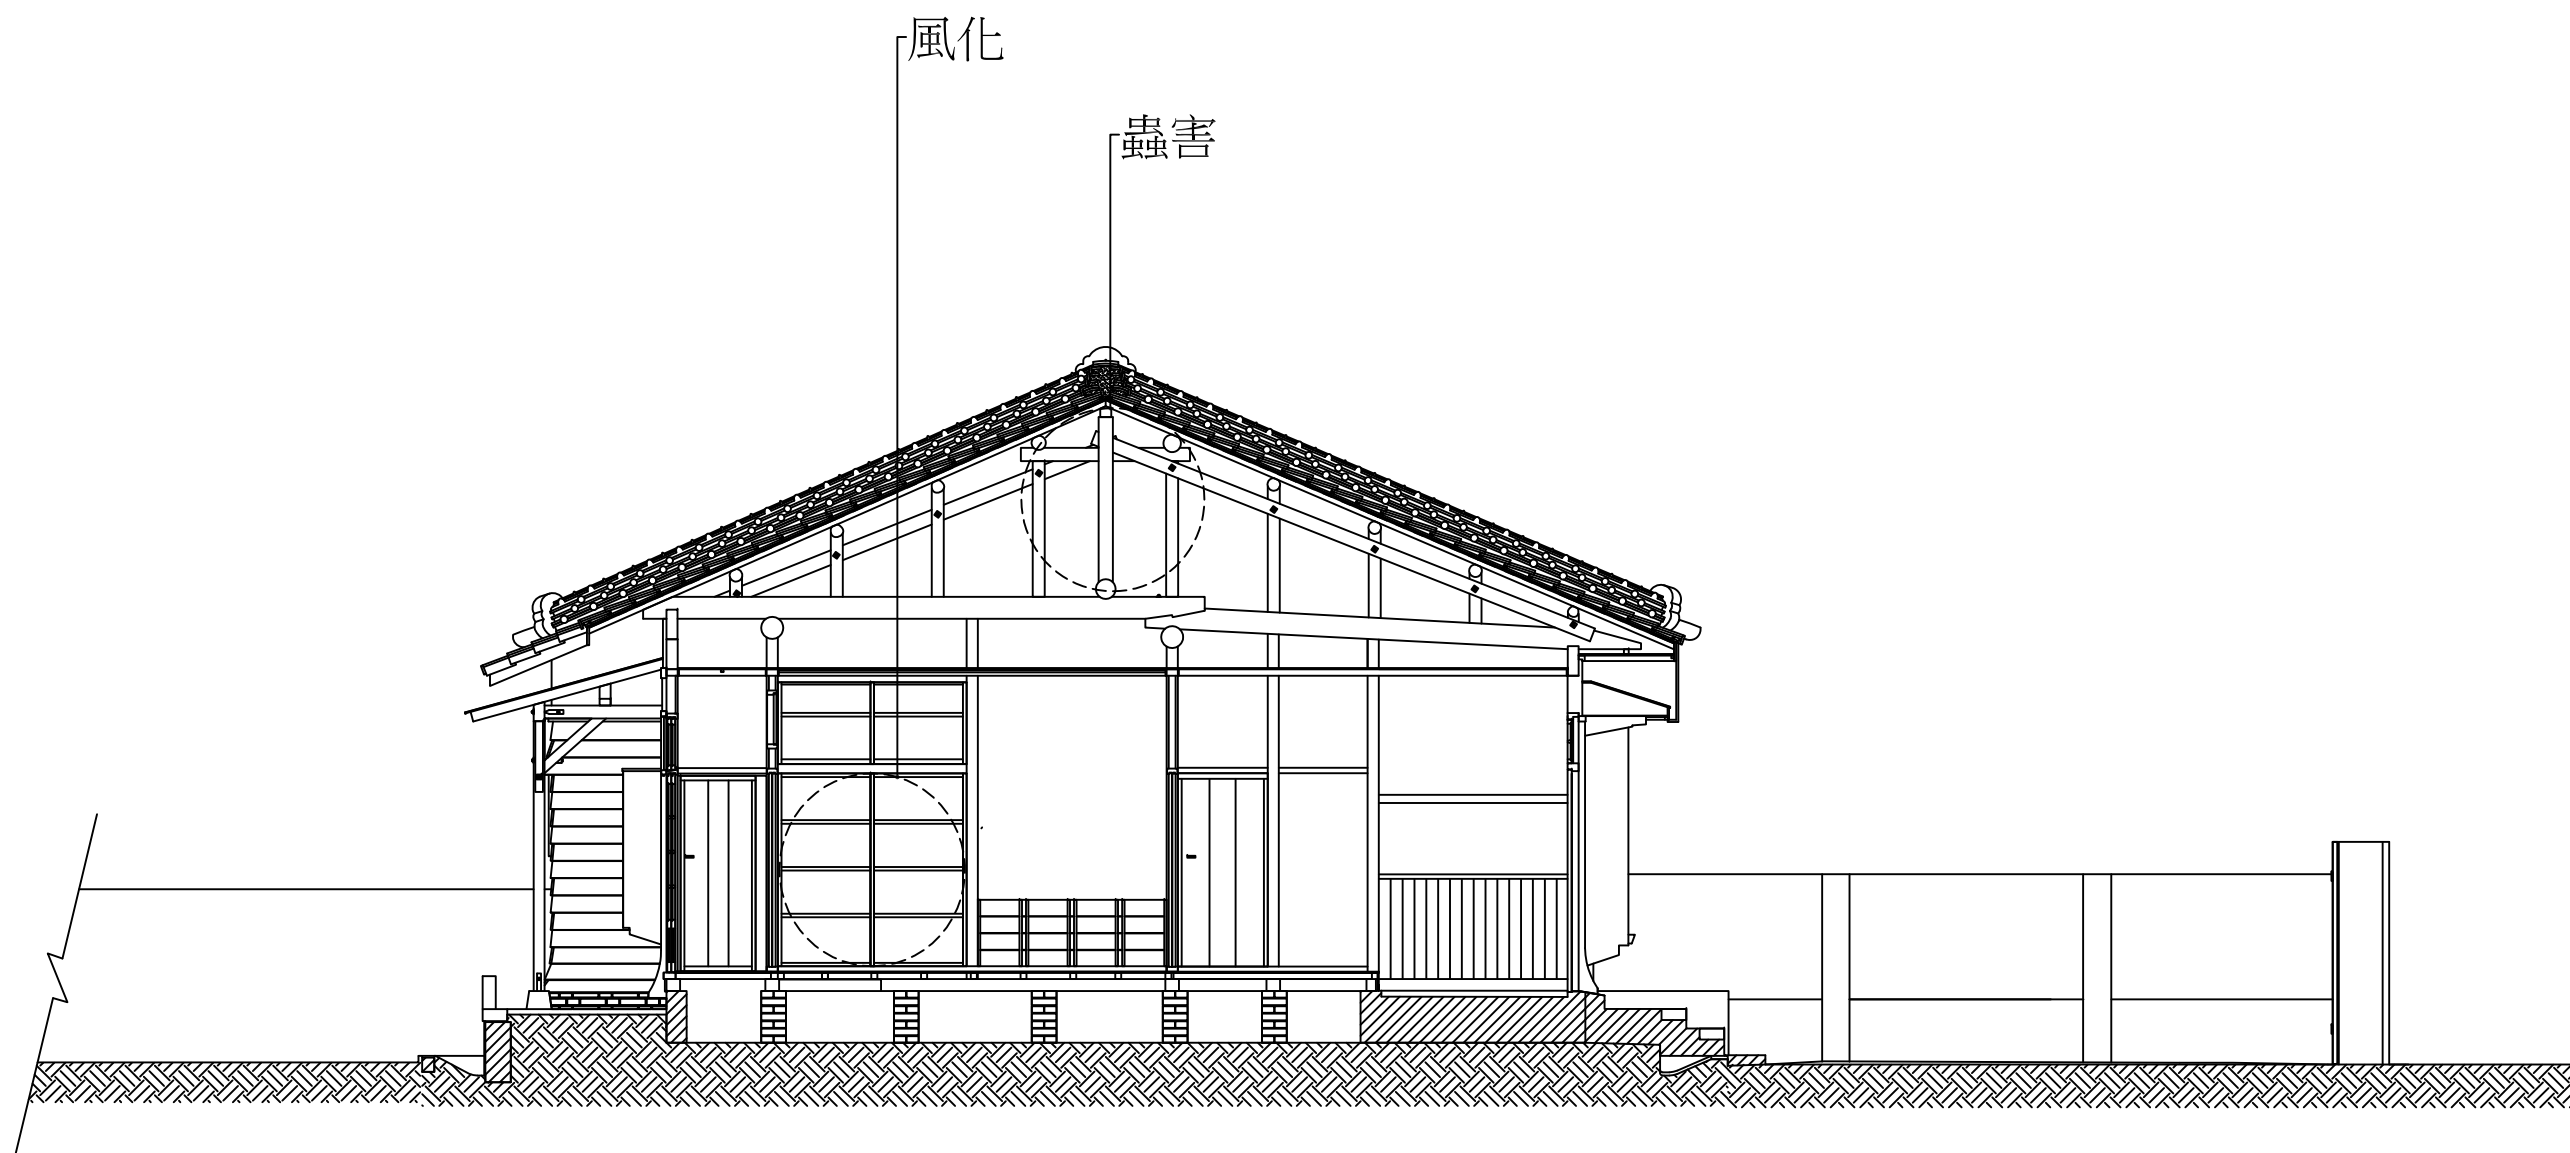


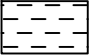

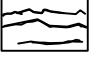

19-1號B-B剖面圖

案名	市定古蹟「原日軍步兵第二聯隊官舍群」調查研究與修復再利用計畫	比例尺	S:1/100		
圖名	公園路321巷19-1號及19-2號 現況B-B剖面圖(19-1號)	張號	115	圖號	B-3-10

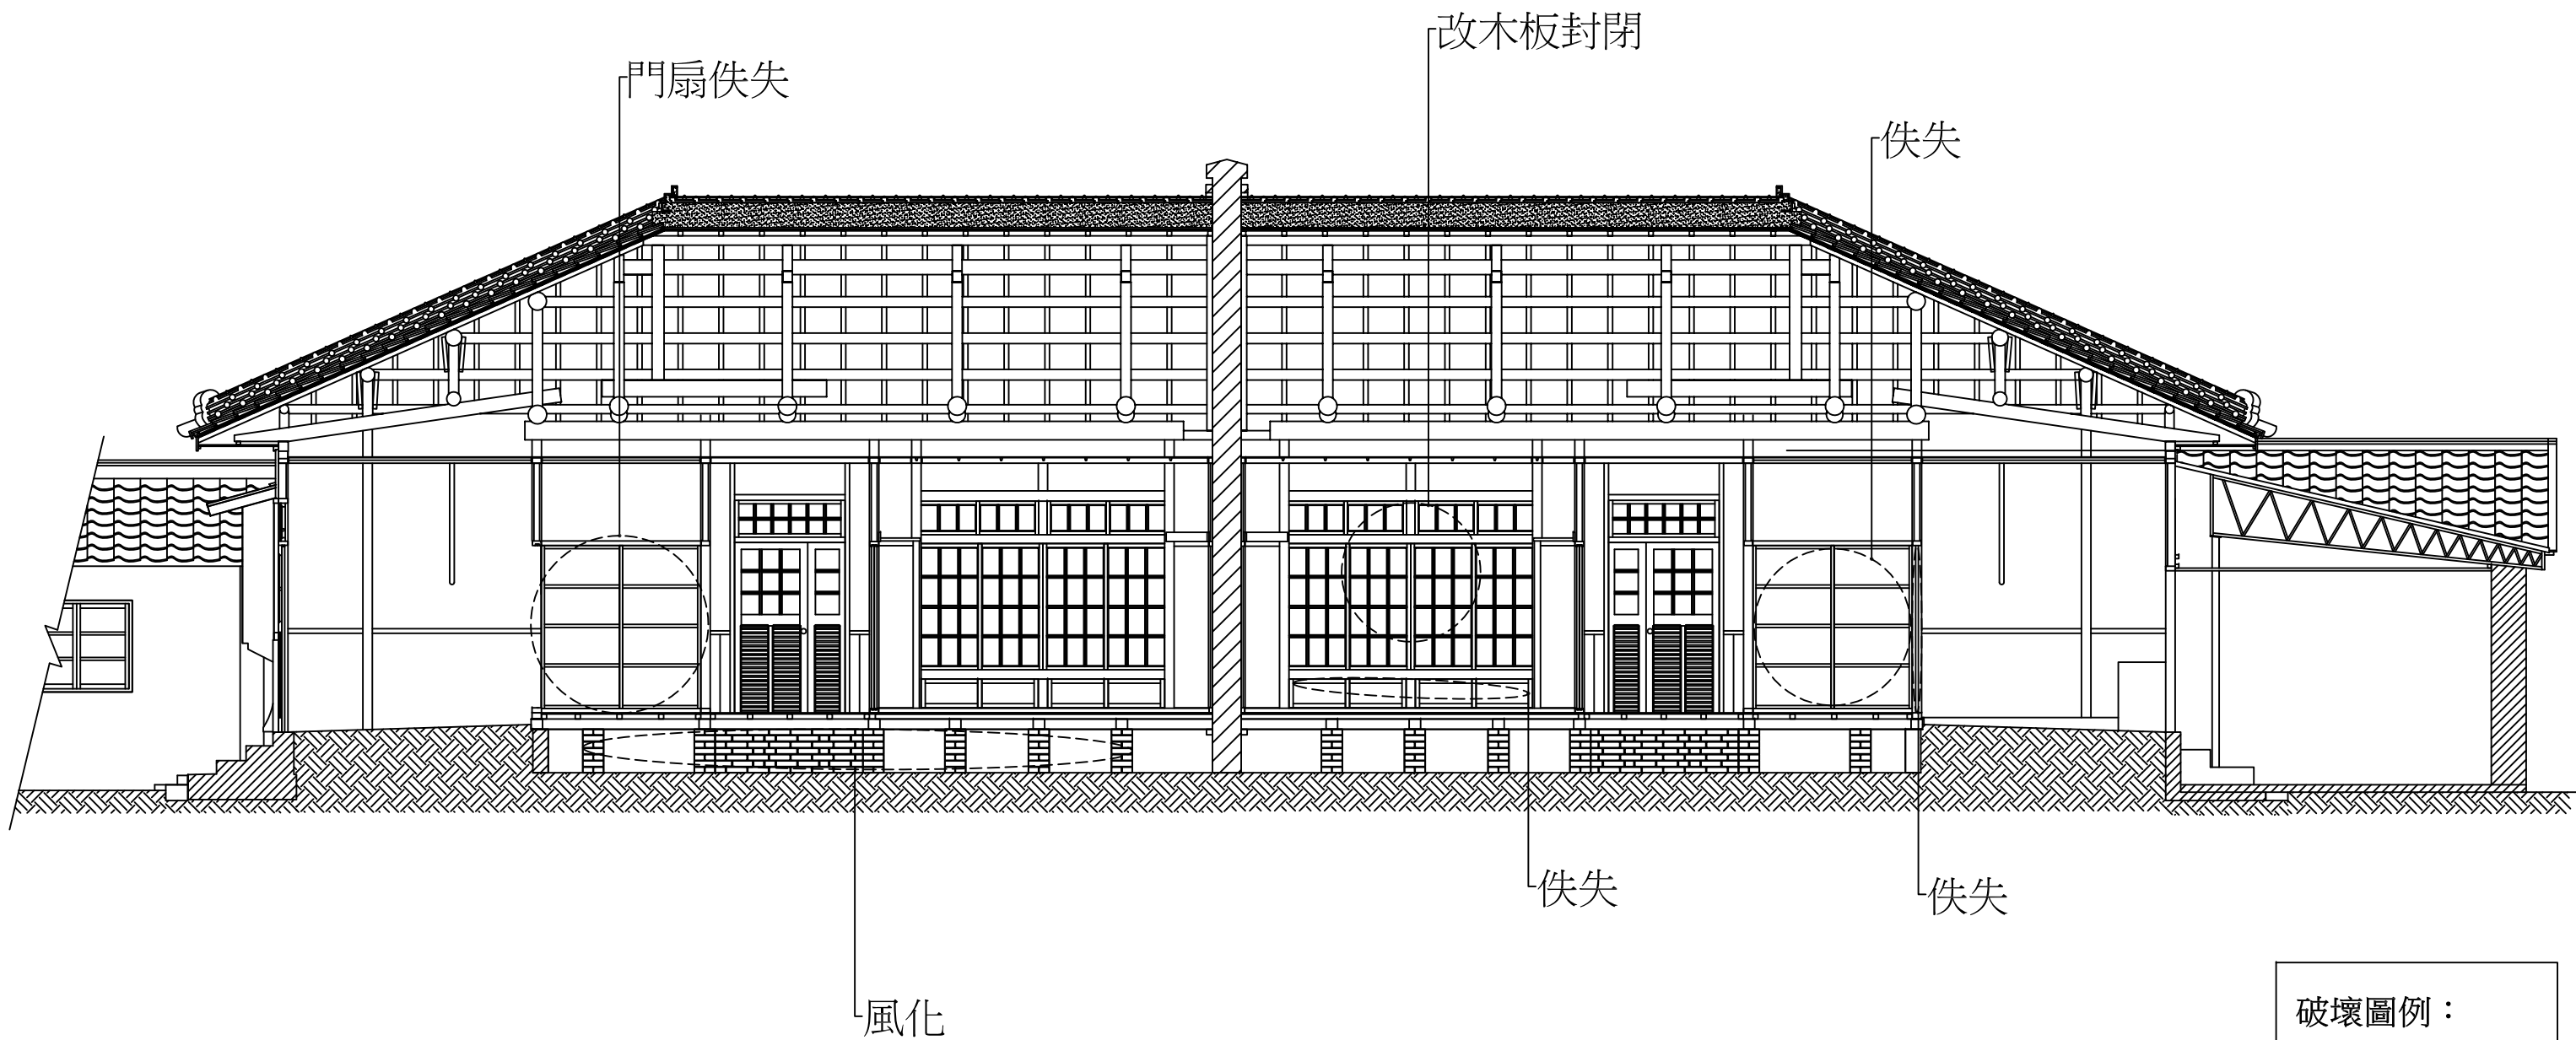


19-1號、19-2號C-C剖面圖

破壞圖例：






-  佚失
-  損壞、鬆脫
-  受潮、水漬
-  裂縫
-  植栽覆生

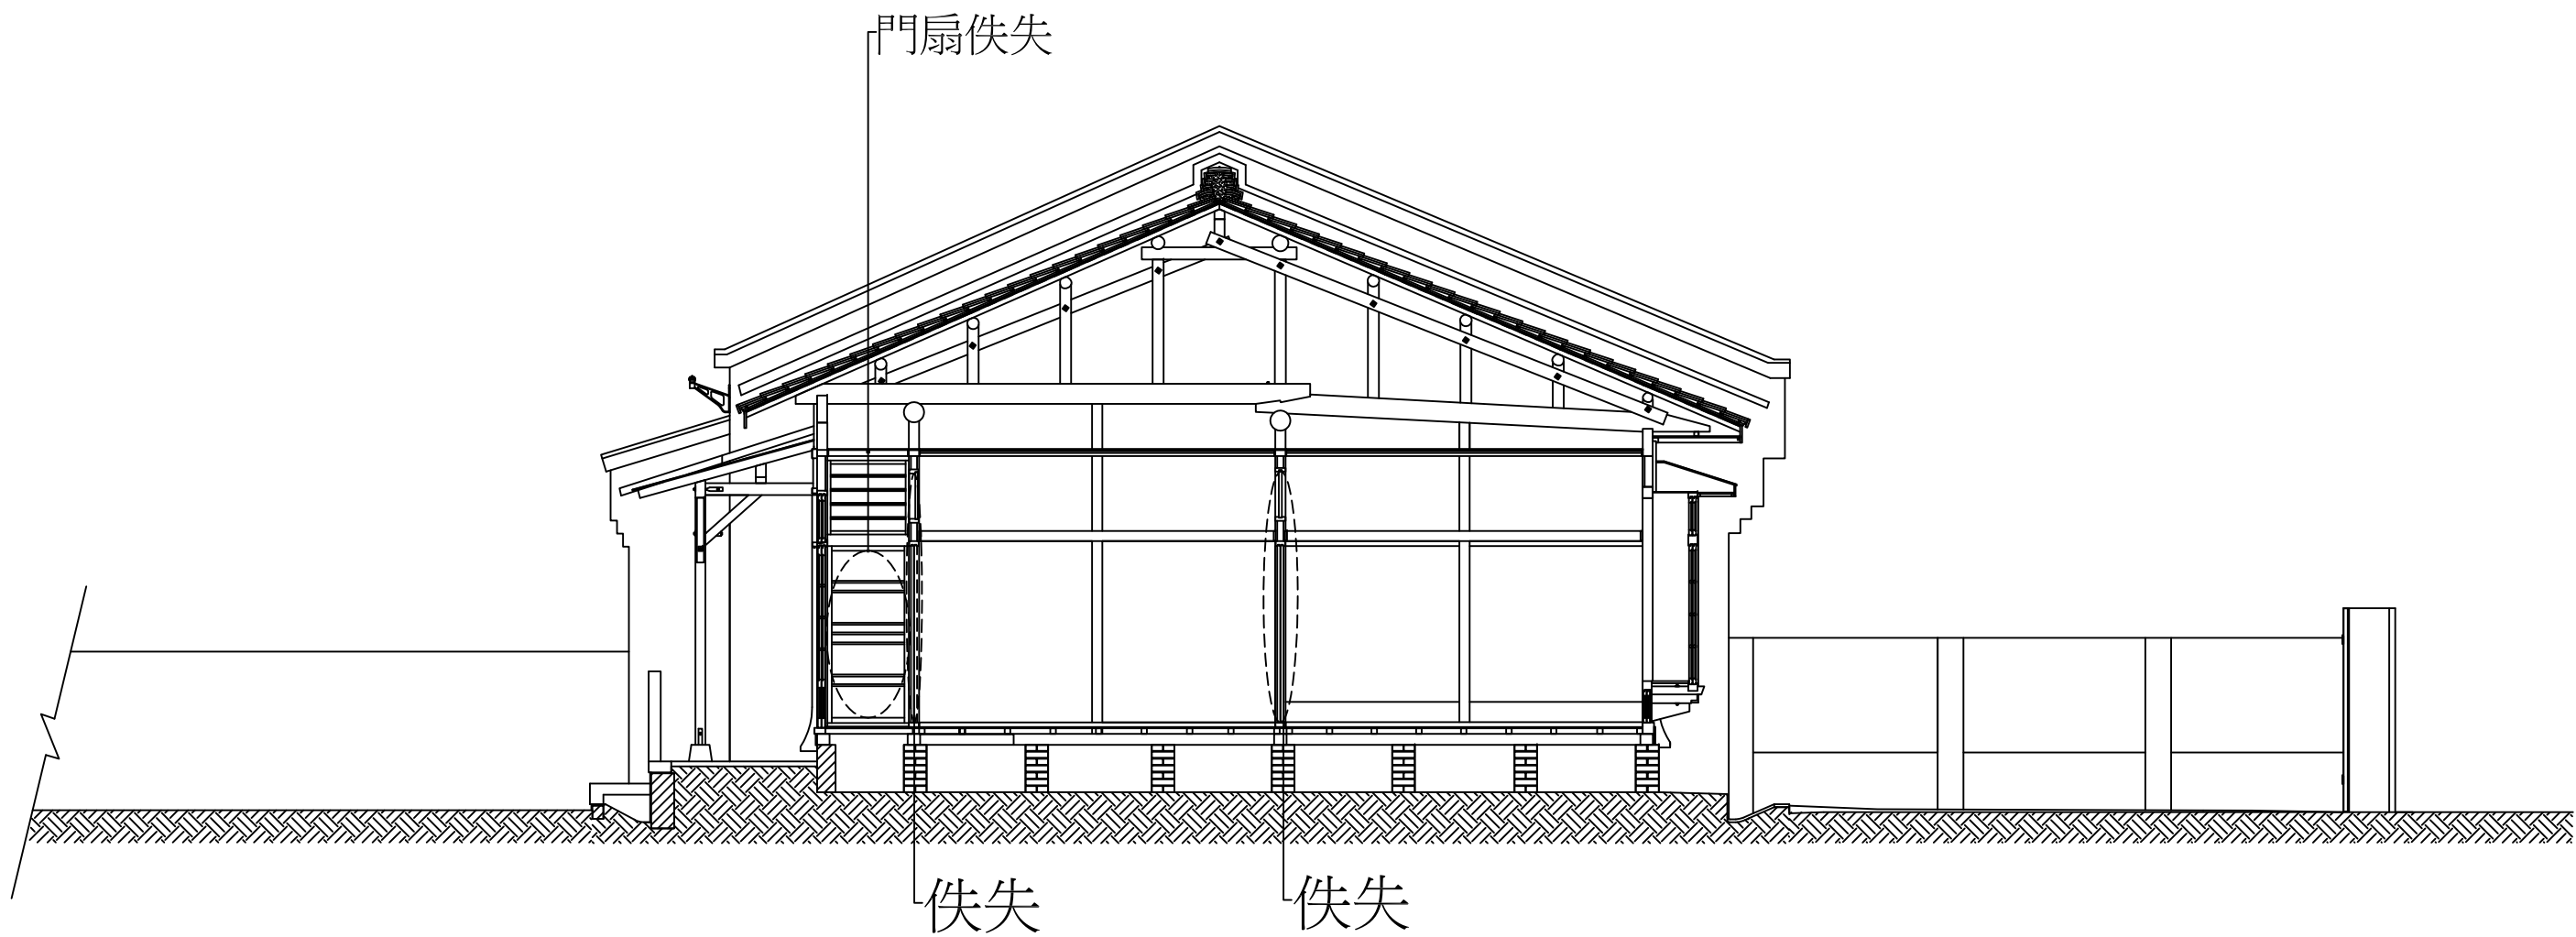案名	市定古蹟「原日軍步兵第二聯隊官舍群」調查研究與修復再利用計畫	比例尺	S:1/100		
圖名	公園路321巷19-1號及19-2號 現況C-C剖面圖	張號	116	圖號	B-3-11



19-2號D-D剖面圖

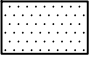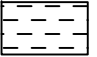破壞圖例：

-  佚失
-  損壞、鬆脫
-  受潮、水漬
-  裂縫
-  植栽覆生

案名	市定古蹟「原日軍步兵第二聯隊官舍群」調查研究與修復再利用計畫	比例尺	S:1/100		
圖名	公園路321巷19-1號及19-2號 現況D-D剖面圖(19-2號)	張號	117	圖號	B-3-12